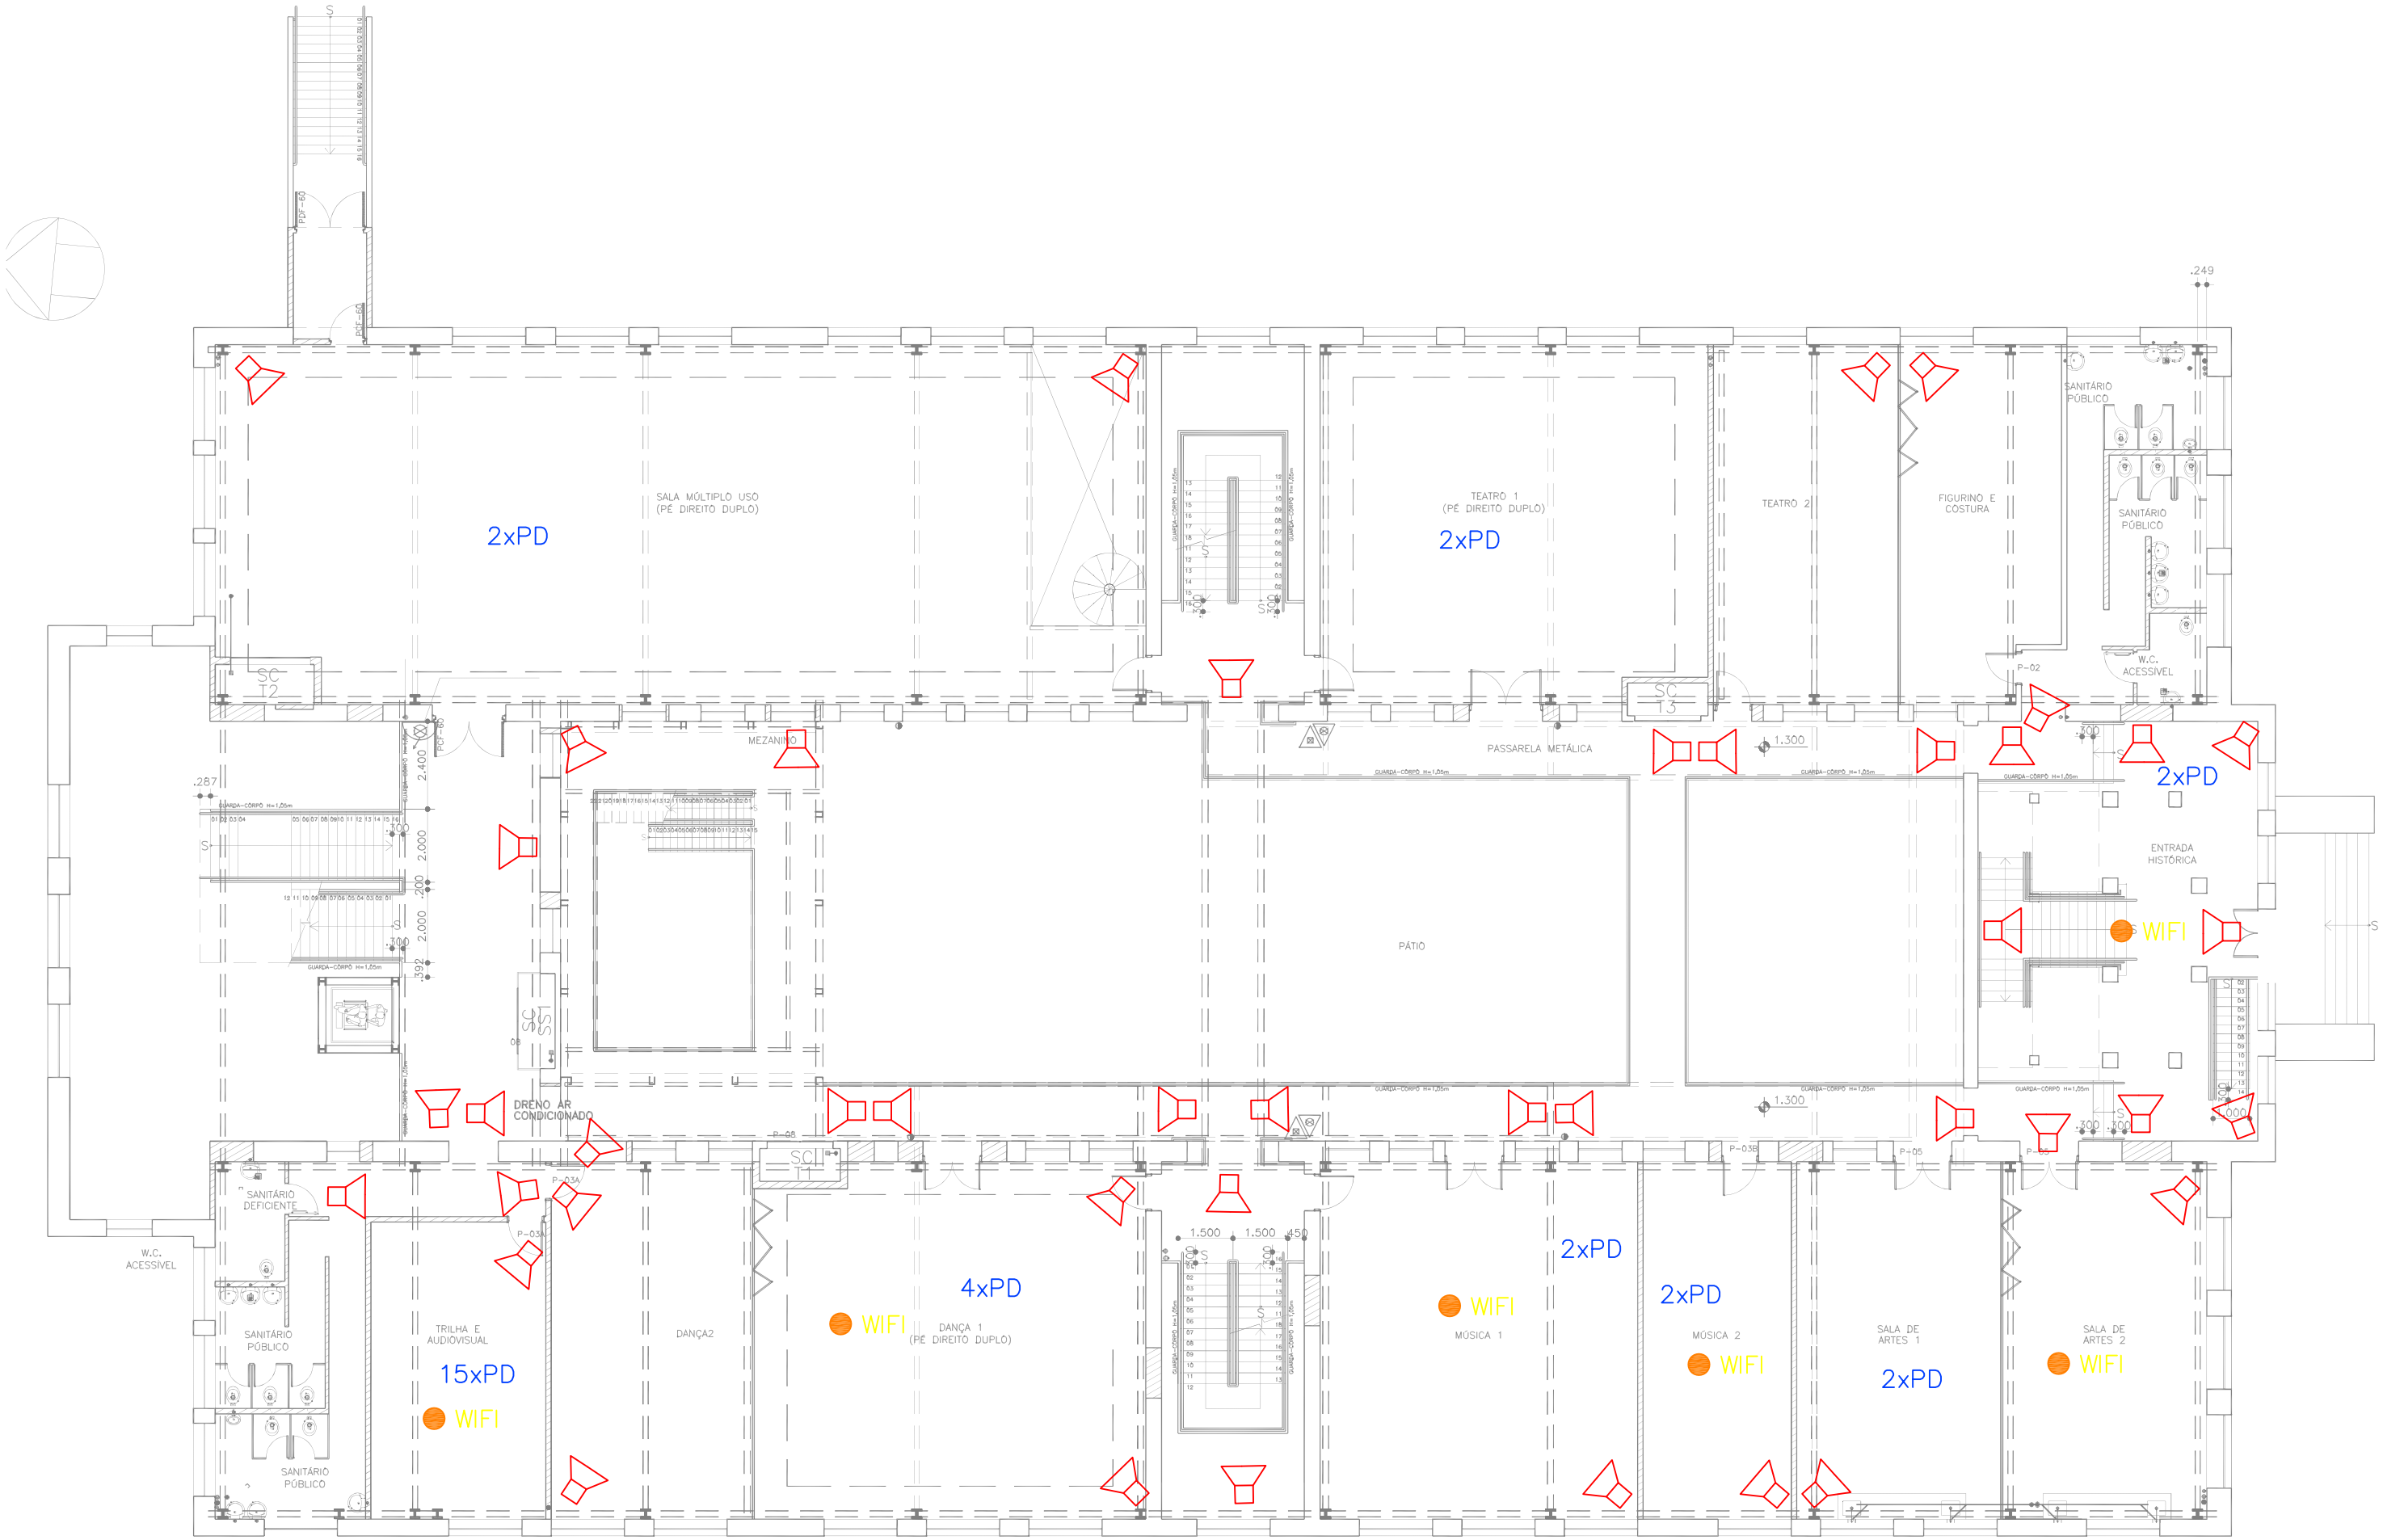

Planta 2º Pavimento
ESC: 1:100