planta térreo
prancha B01

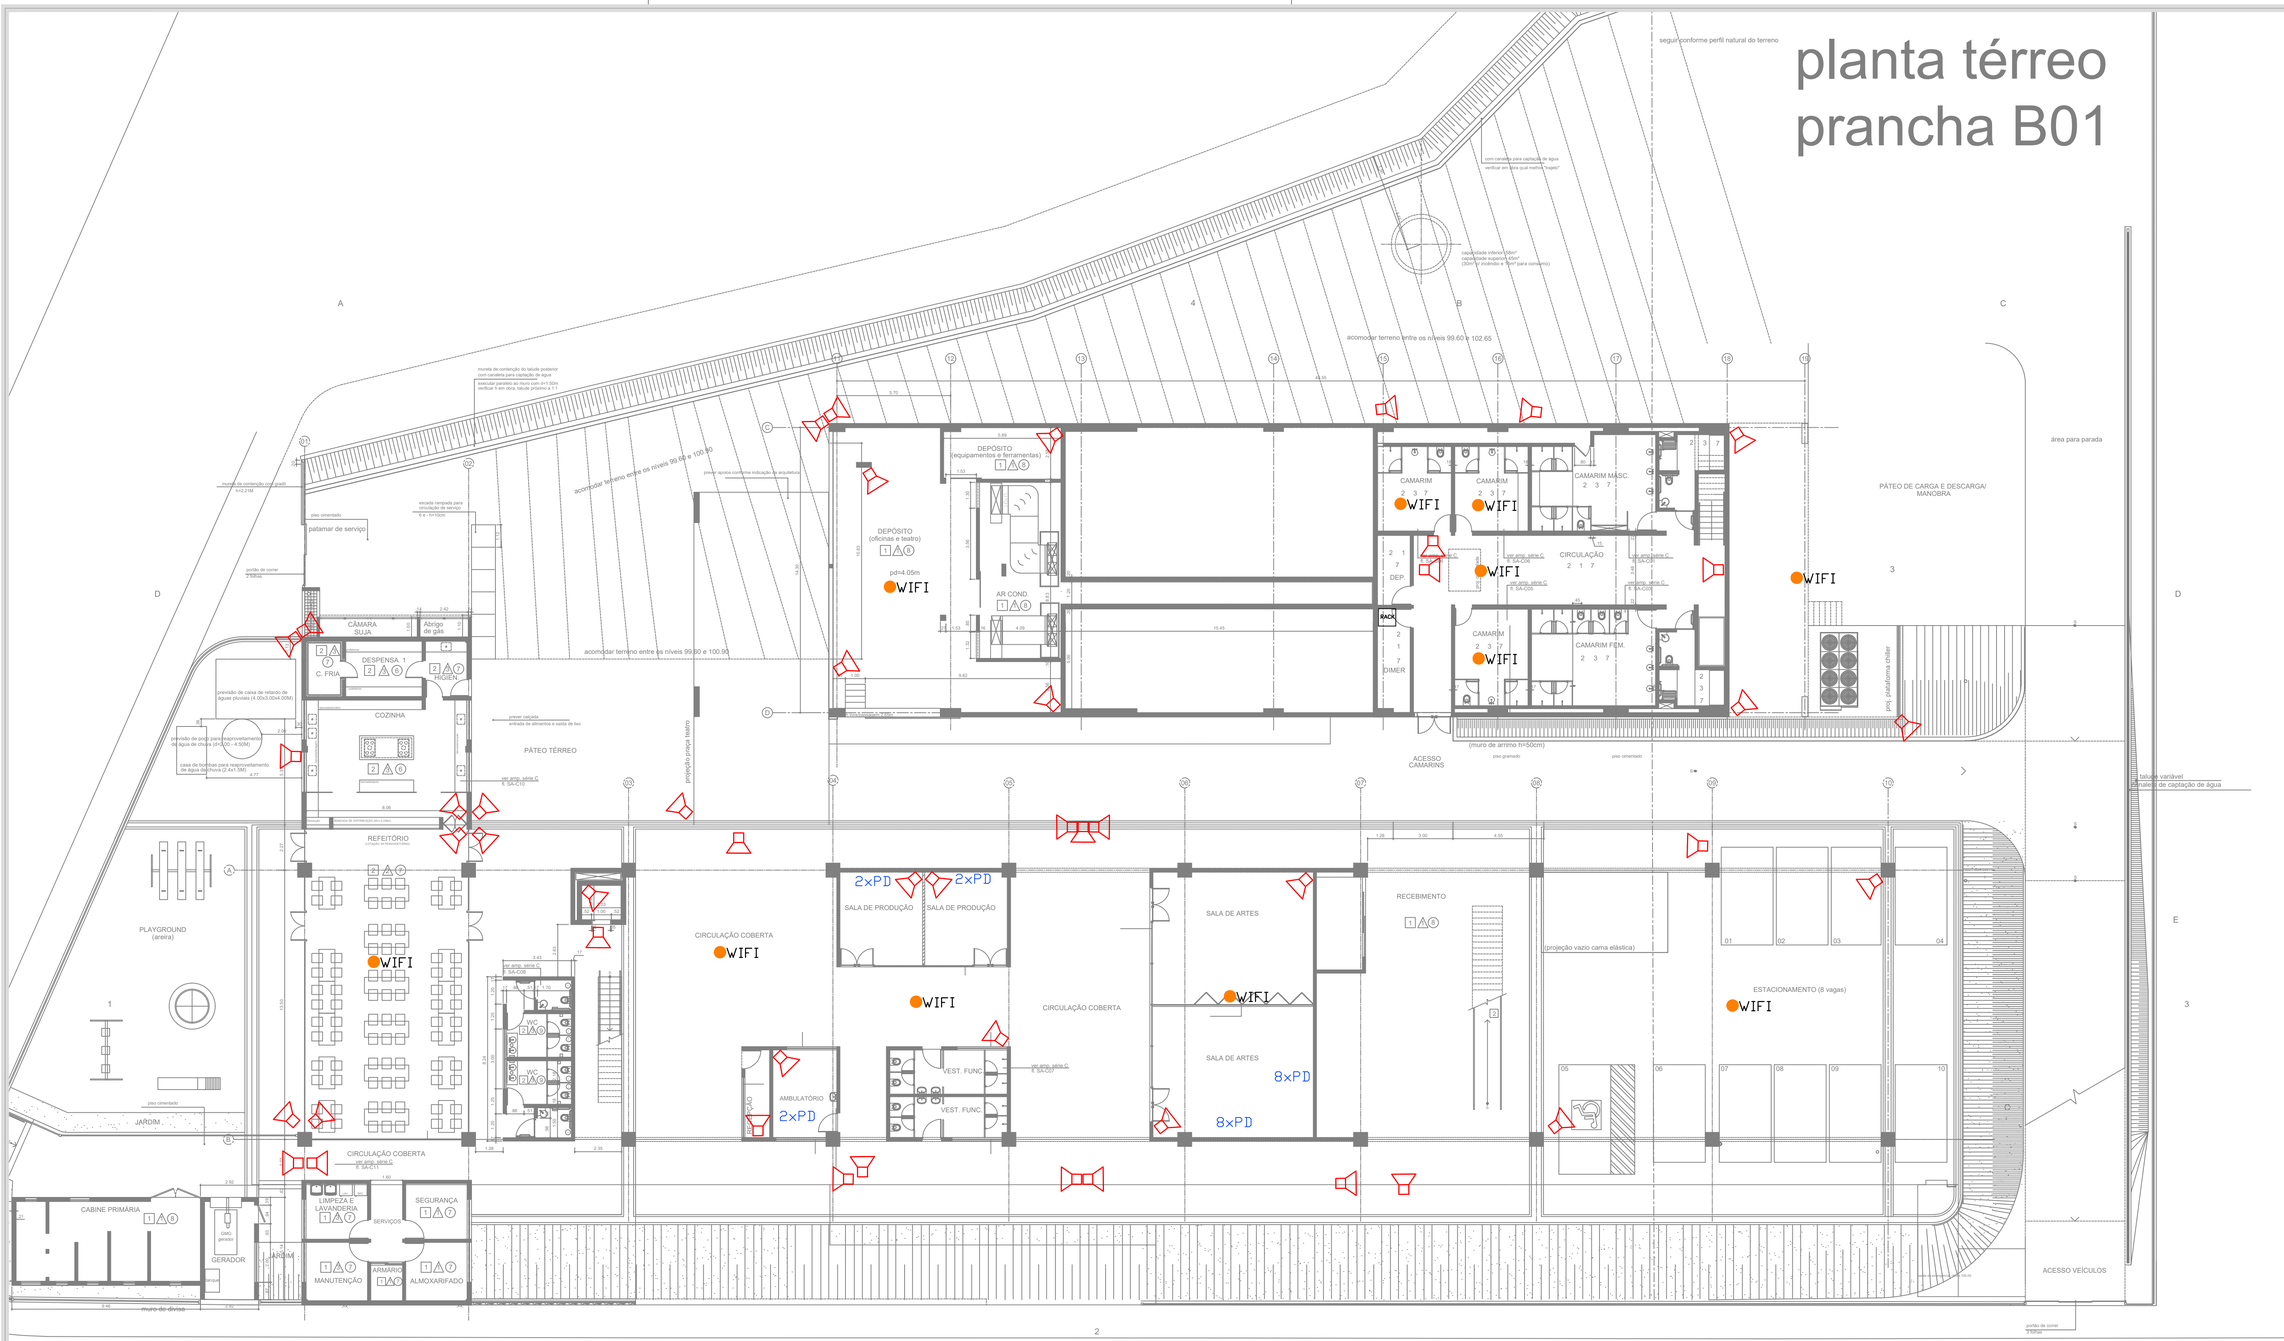

LEGENDA

SIMBOLOGIA	DESCRIÇÃO	QUANTIDADE
	CÂMERA	48
XxPD	QUANTIDADE DE PONTOS DE DADOS	22
WIFI	WIFI	11

formato A3