
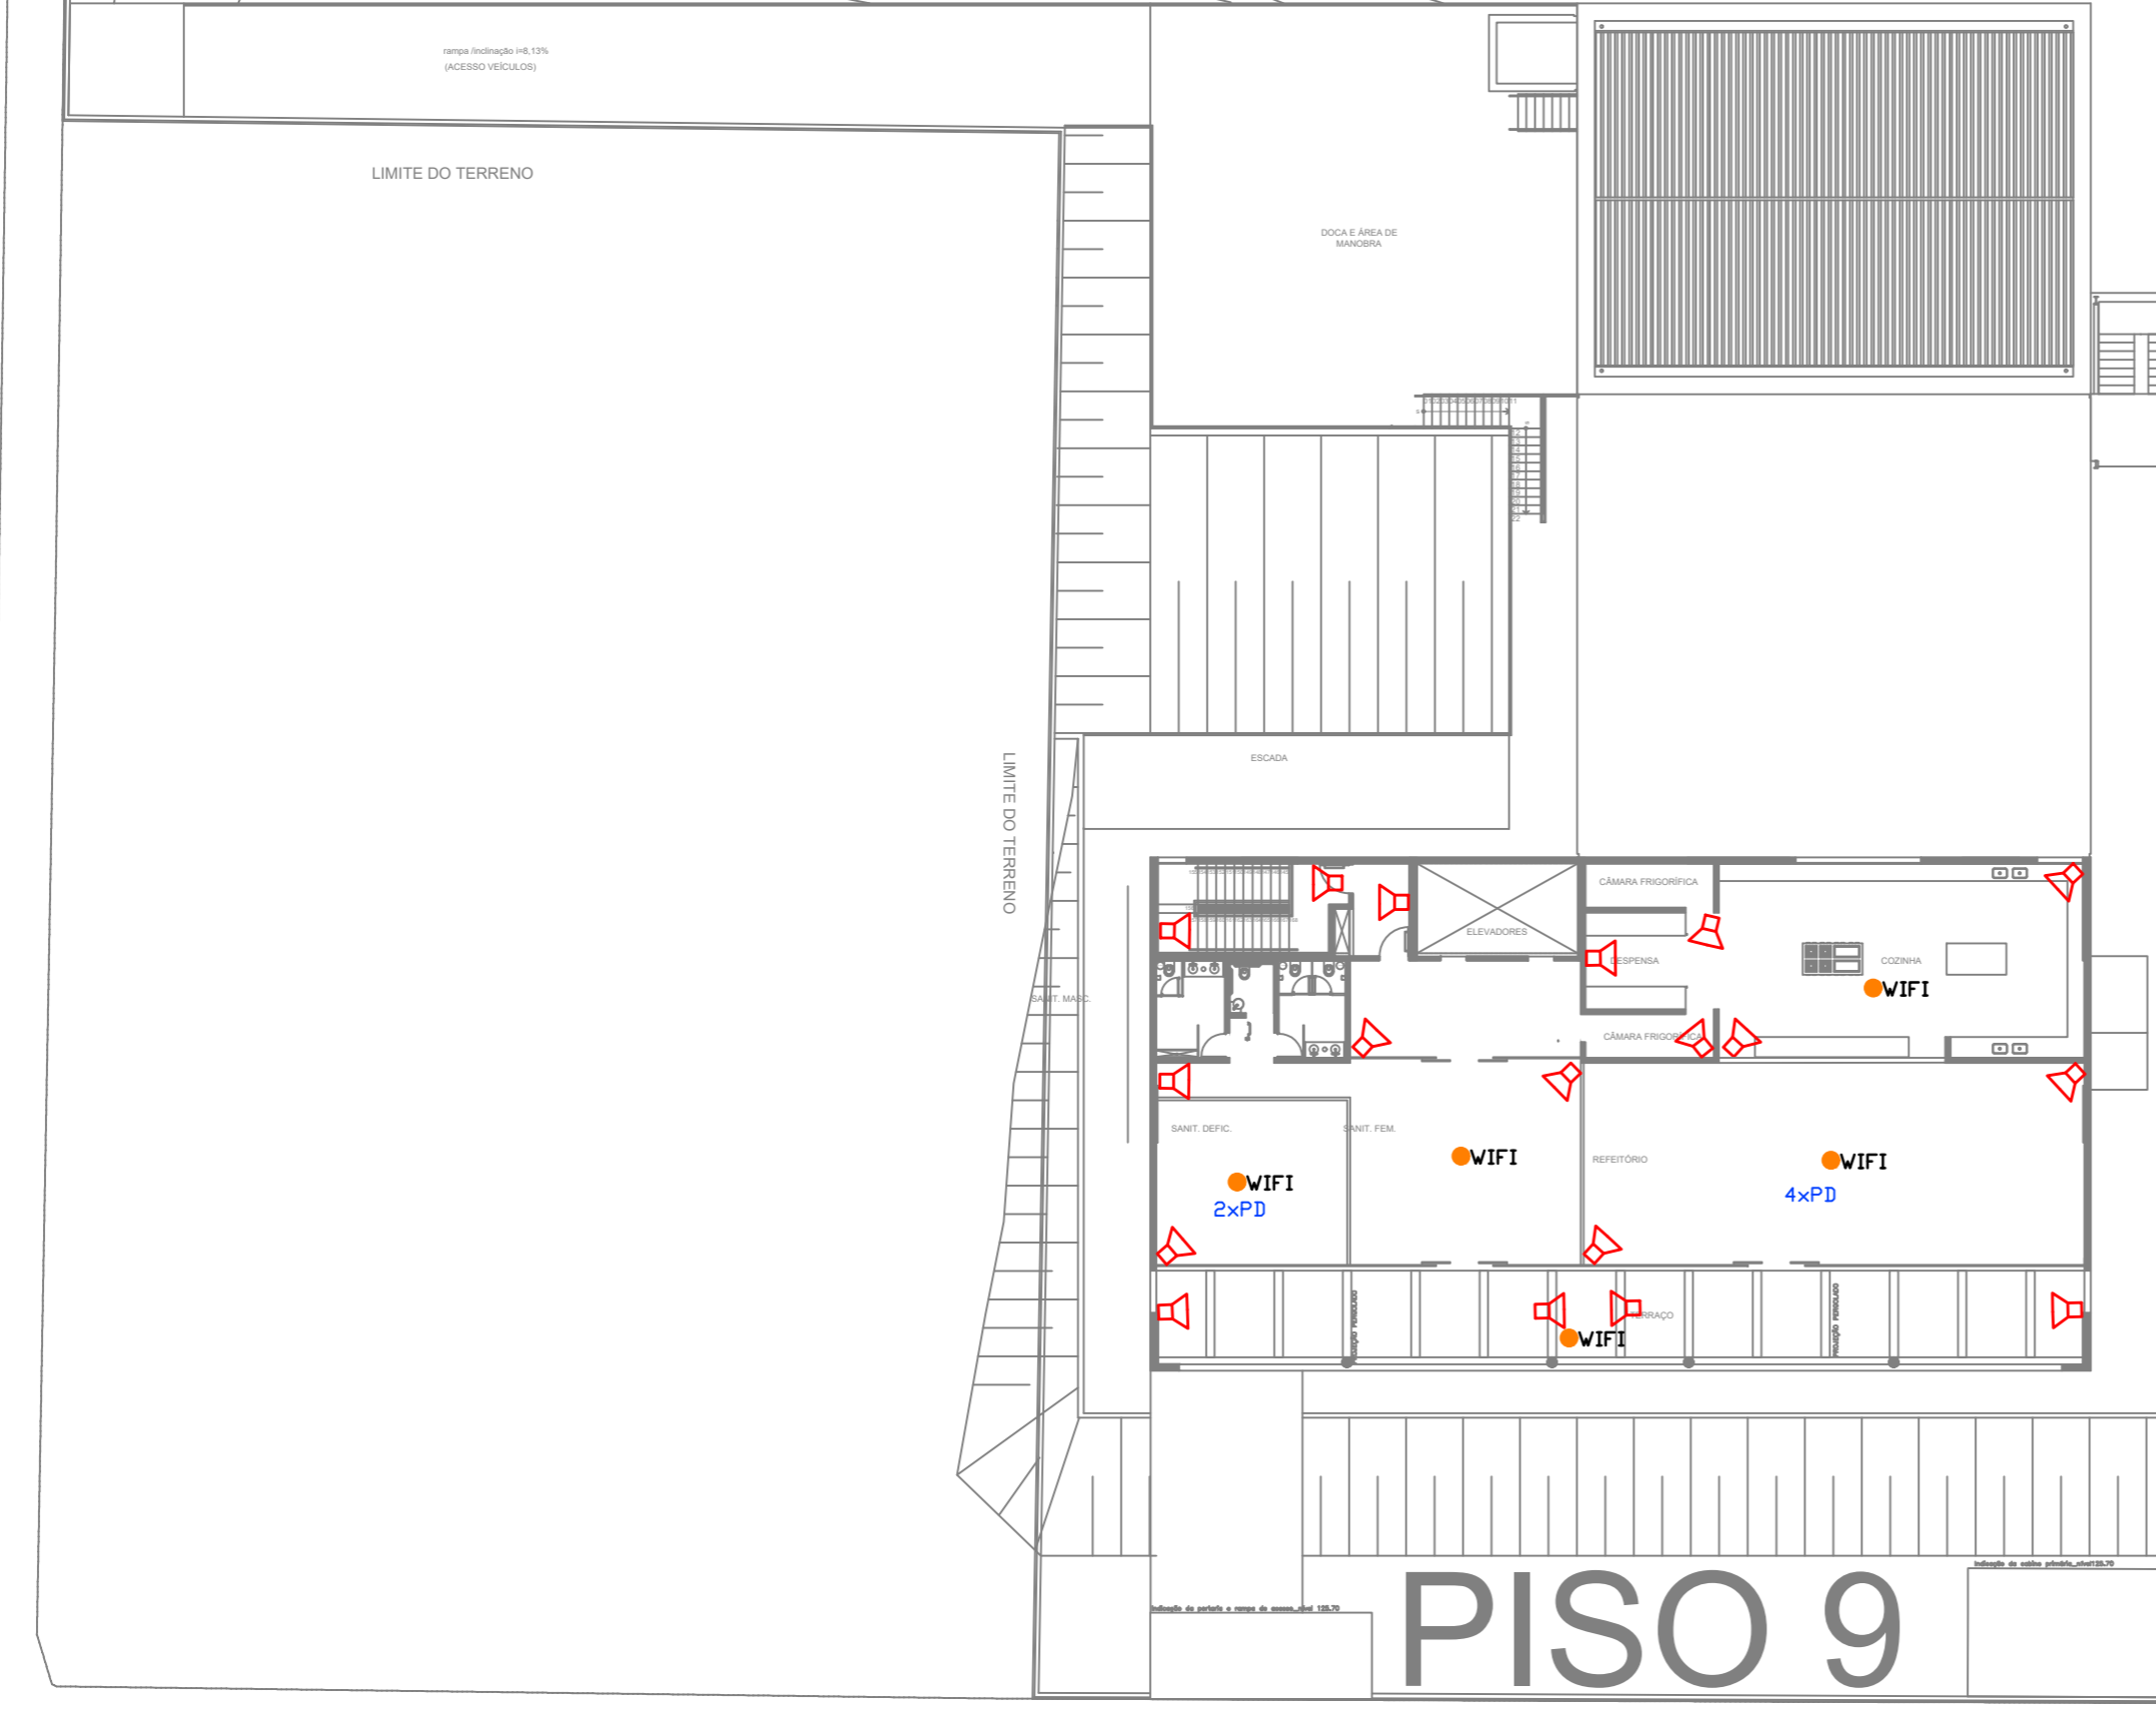


RUA INDIRA GANDHI

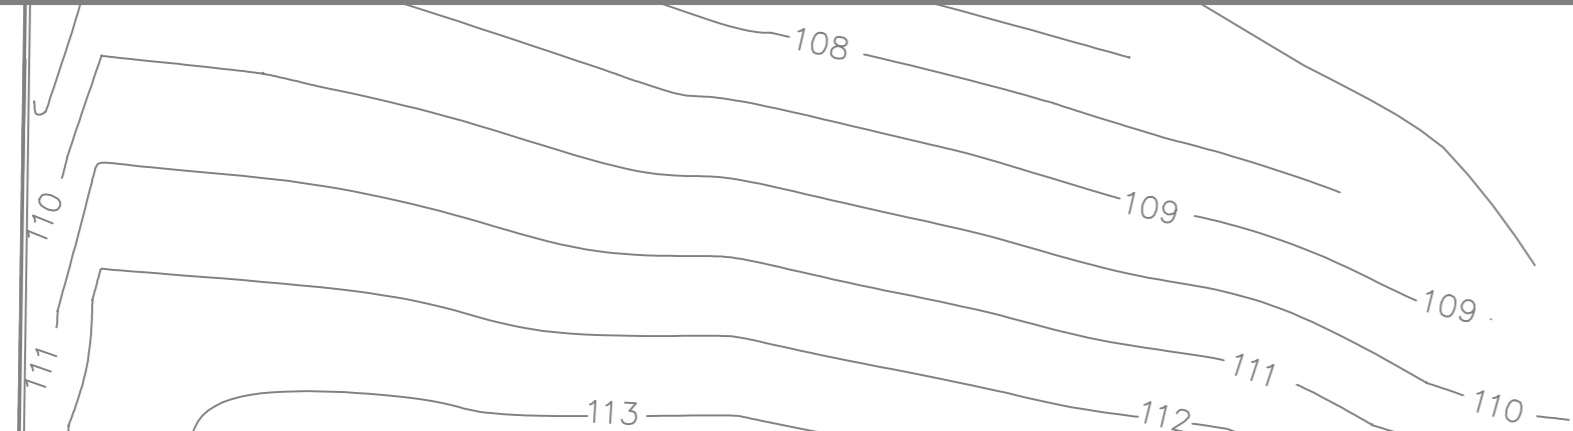

PISO 9

RUA HENRIQUETA NOGUEZ BRIEBA

MATO

MATO

LEGENDA		
SIMBOLOGIA	DESCRIÇÃO	QUANTIDADE
	CÂMERA	18
	QUANTIDADE DE PONTOS DE DADOS	6
	WIFI	5