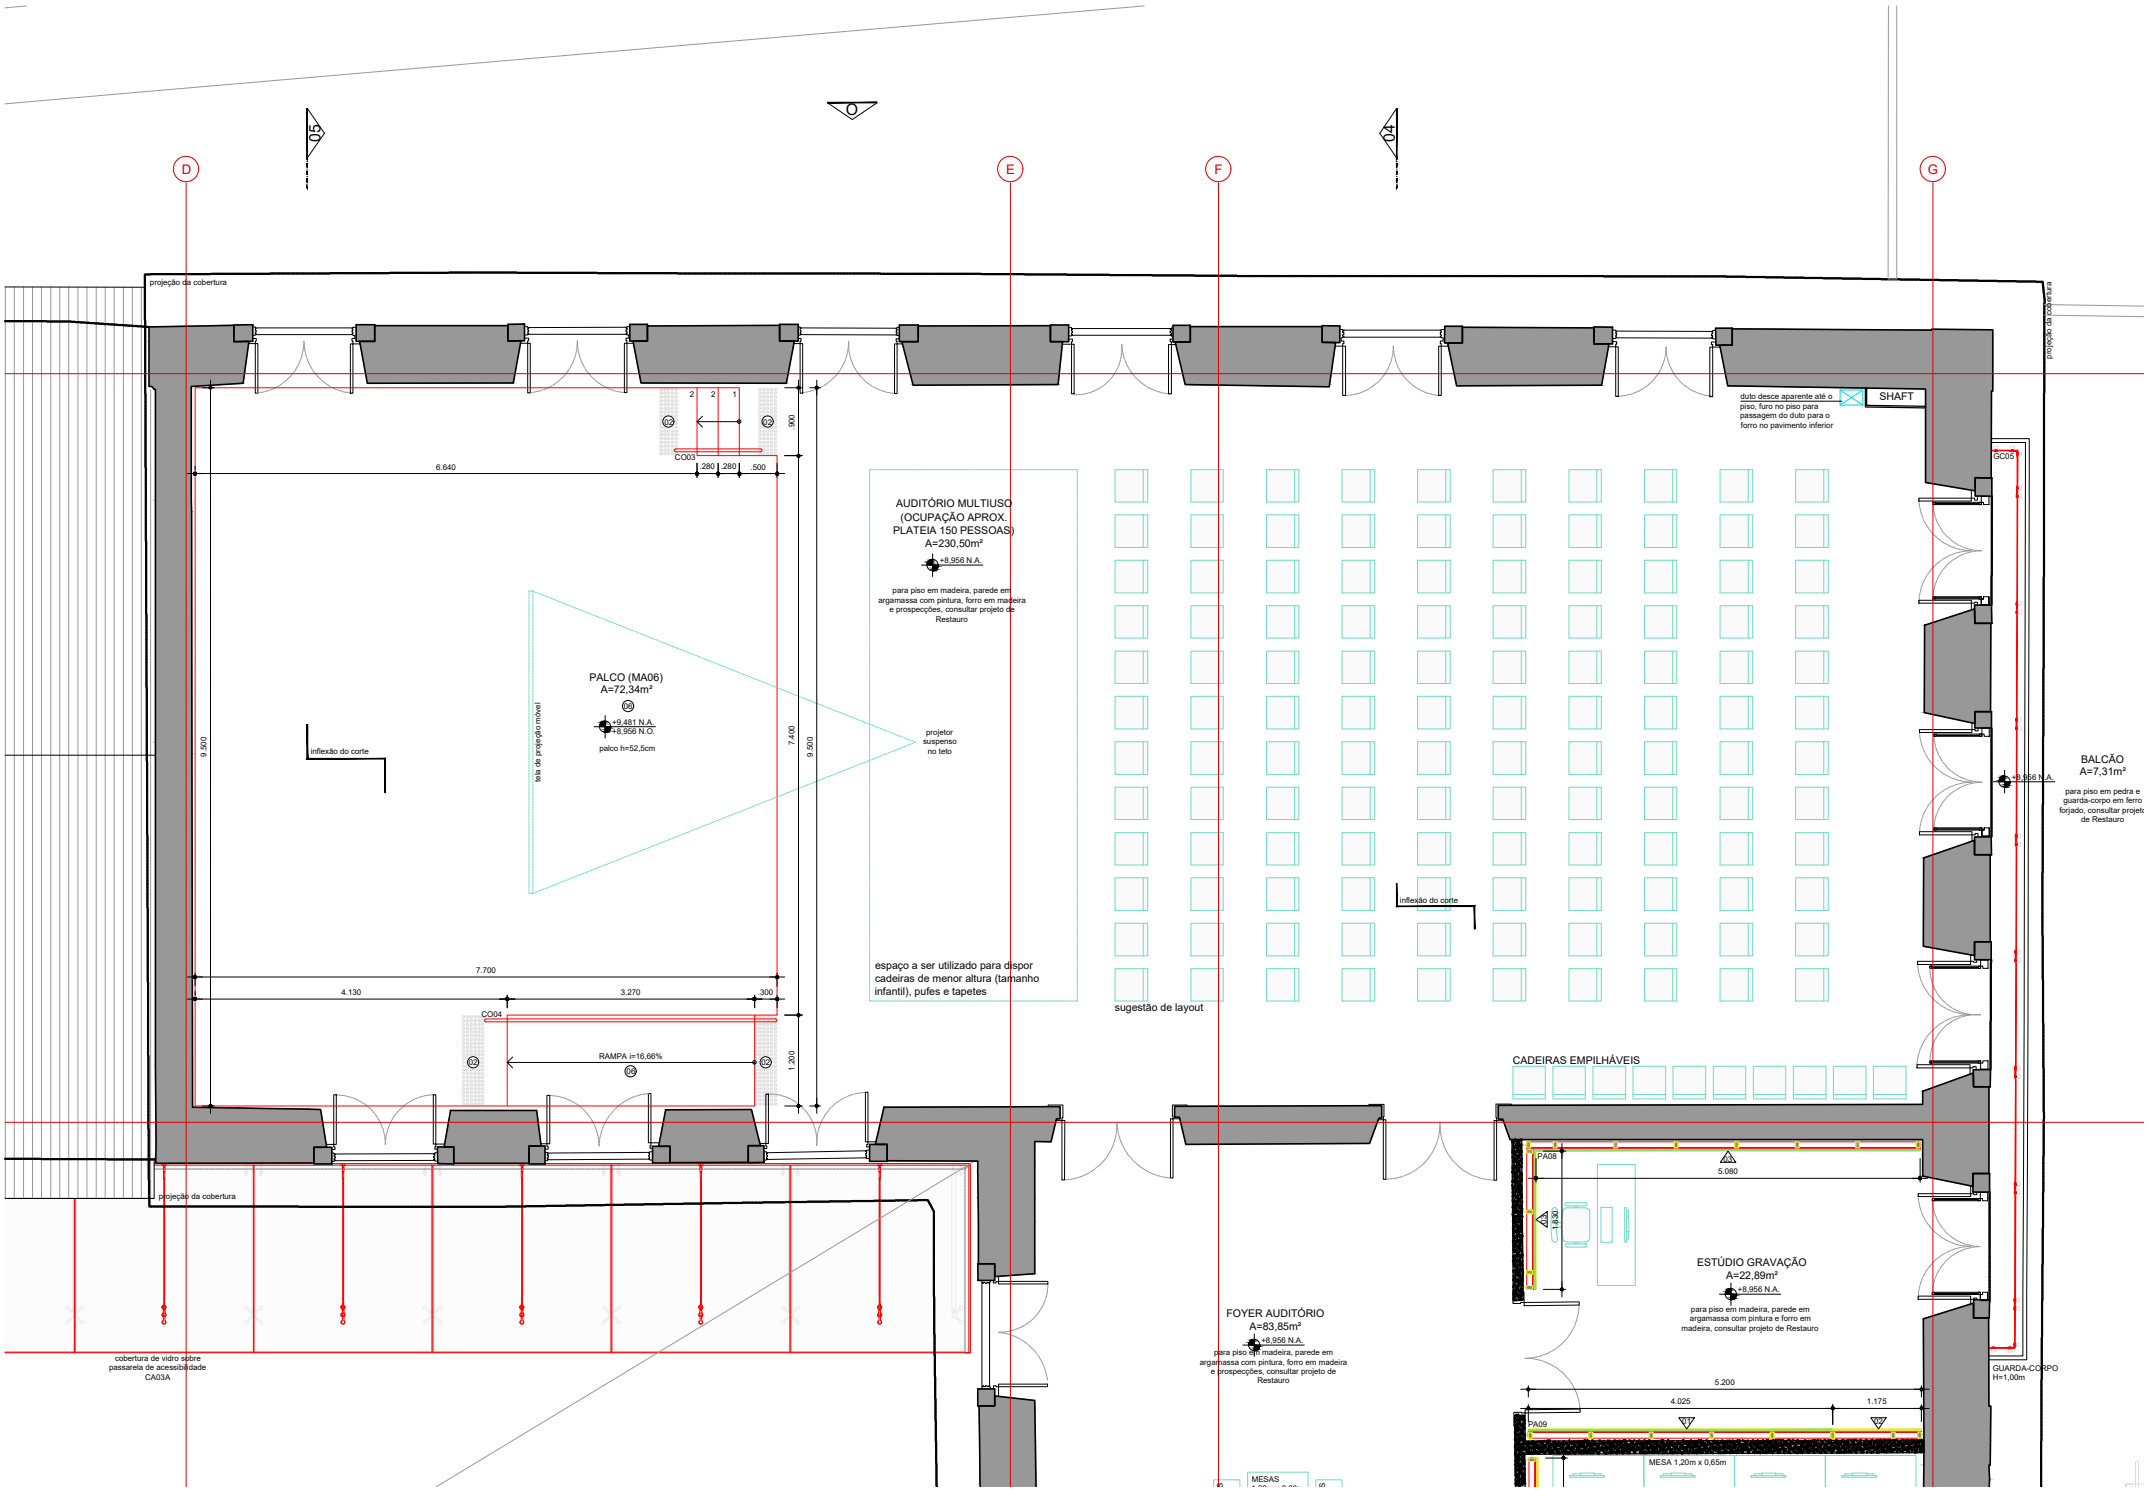
D
E
F
G
05
04
projeção da cobertura
projeção da cobertura
CO03
6.640
280
280
500
900
PALCO (MA06)
A=72,34m²
+9,481 N.A.
+8,956 N.O.
palco h=52,5cm
tela de projeção móvel
inflexão do corte
9.900
7.400
9.500
AUDITÓRIO MULTIUSO
(OCUPAÇÃO APROX.
PLATEIA 150 PESSOAS)
A=230,50m²
+8,956 N.A.
para piso em madeira, parede em argamassa com pintura, forro em madeira e prospecções, consultar projeto de Restauro
projetor suspenso no teto
espaço a ser utilizado para dispor cadeiras de menor altura (tamanho infantil), pufes e tapetes
sugestão de layout
inflexão do corte
7.700
4.130
3.270
300
CO04
RAMPA i=16,66%
1.200
CADEIRAS EMPILHÁVEIS
PA08
5.080
4.930
ESTÚDIO GRAVAÇÃO
A=22,89m²
+8,956 N.A.
para piso em madeira, parede em argamassa com pintura e forro em madeira, consultar projeto de Restauro
FOYER AUDITÓRIO
A=83,85m²
+8,956 N.A.
para piso em madeira, parede em argamassa com pintura, forro em madeira e prospecções, consultar projeto de Restauro
5.200
4.025
1.175
PA09
MESA 1,20m x 0,65m
MESAS
cobertura de vidro sobre passarela de acessibilidade CA03A
duto desce aparente até o piso, furo no piso para passagem do duto para o forro no pavimento inferior
SHAFT
GC05
BALCÃO
A=7,31m²
+8,956 N.A.
para piso em pedra e guarda-corpo em ferro forjado, consultar projeto de Restauro
GUARDA-CORPO
H=1,00m
projeção da cobertura