


1º pavimento prancha B02

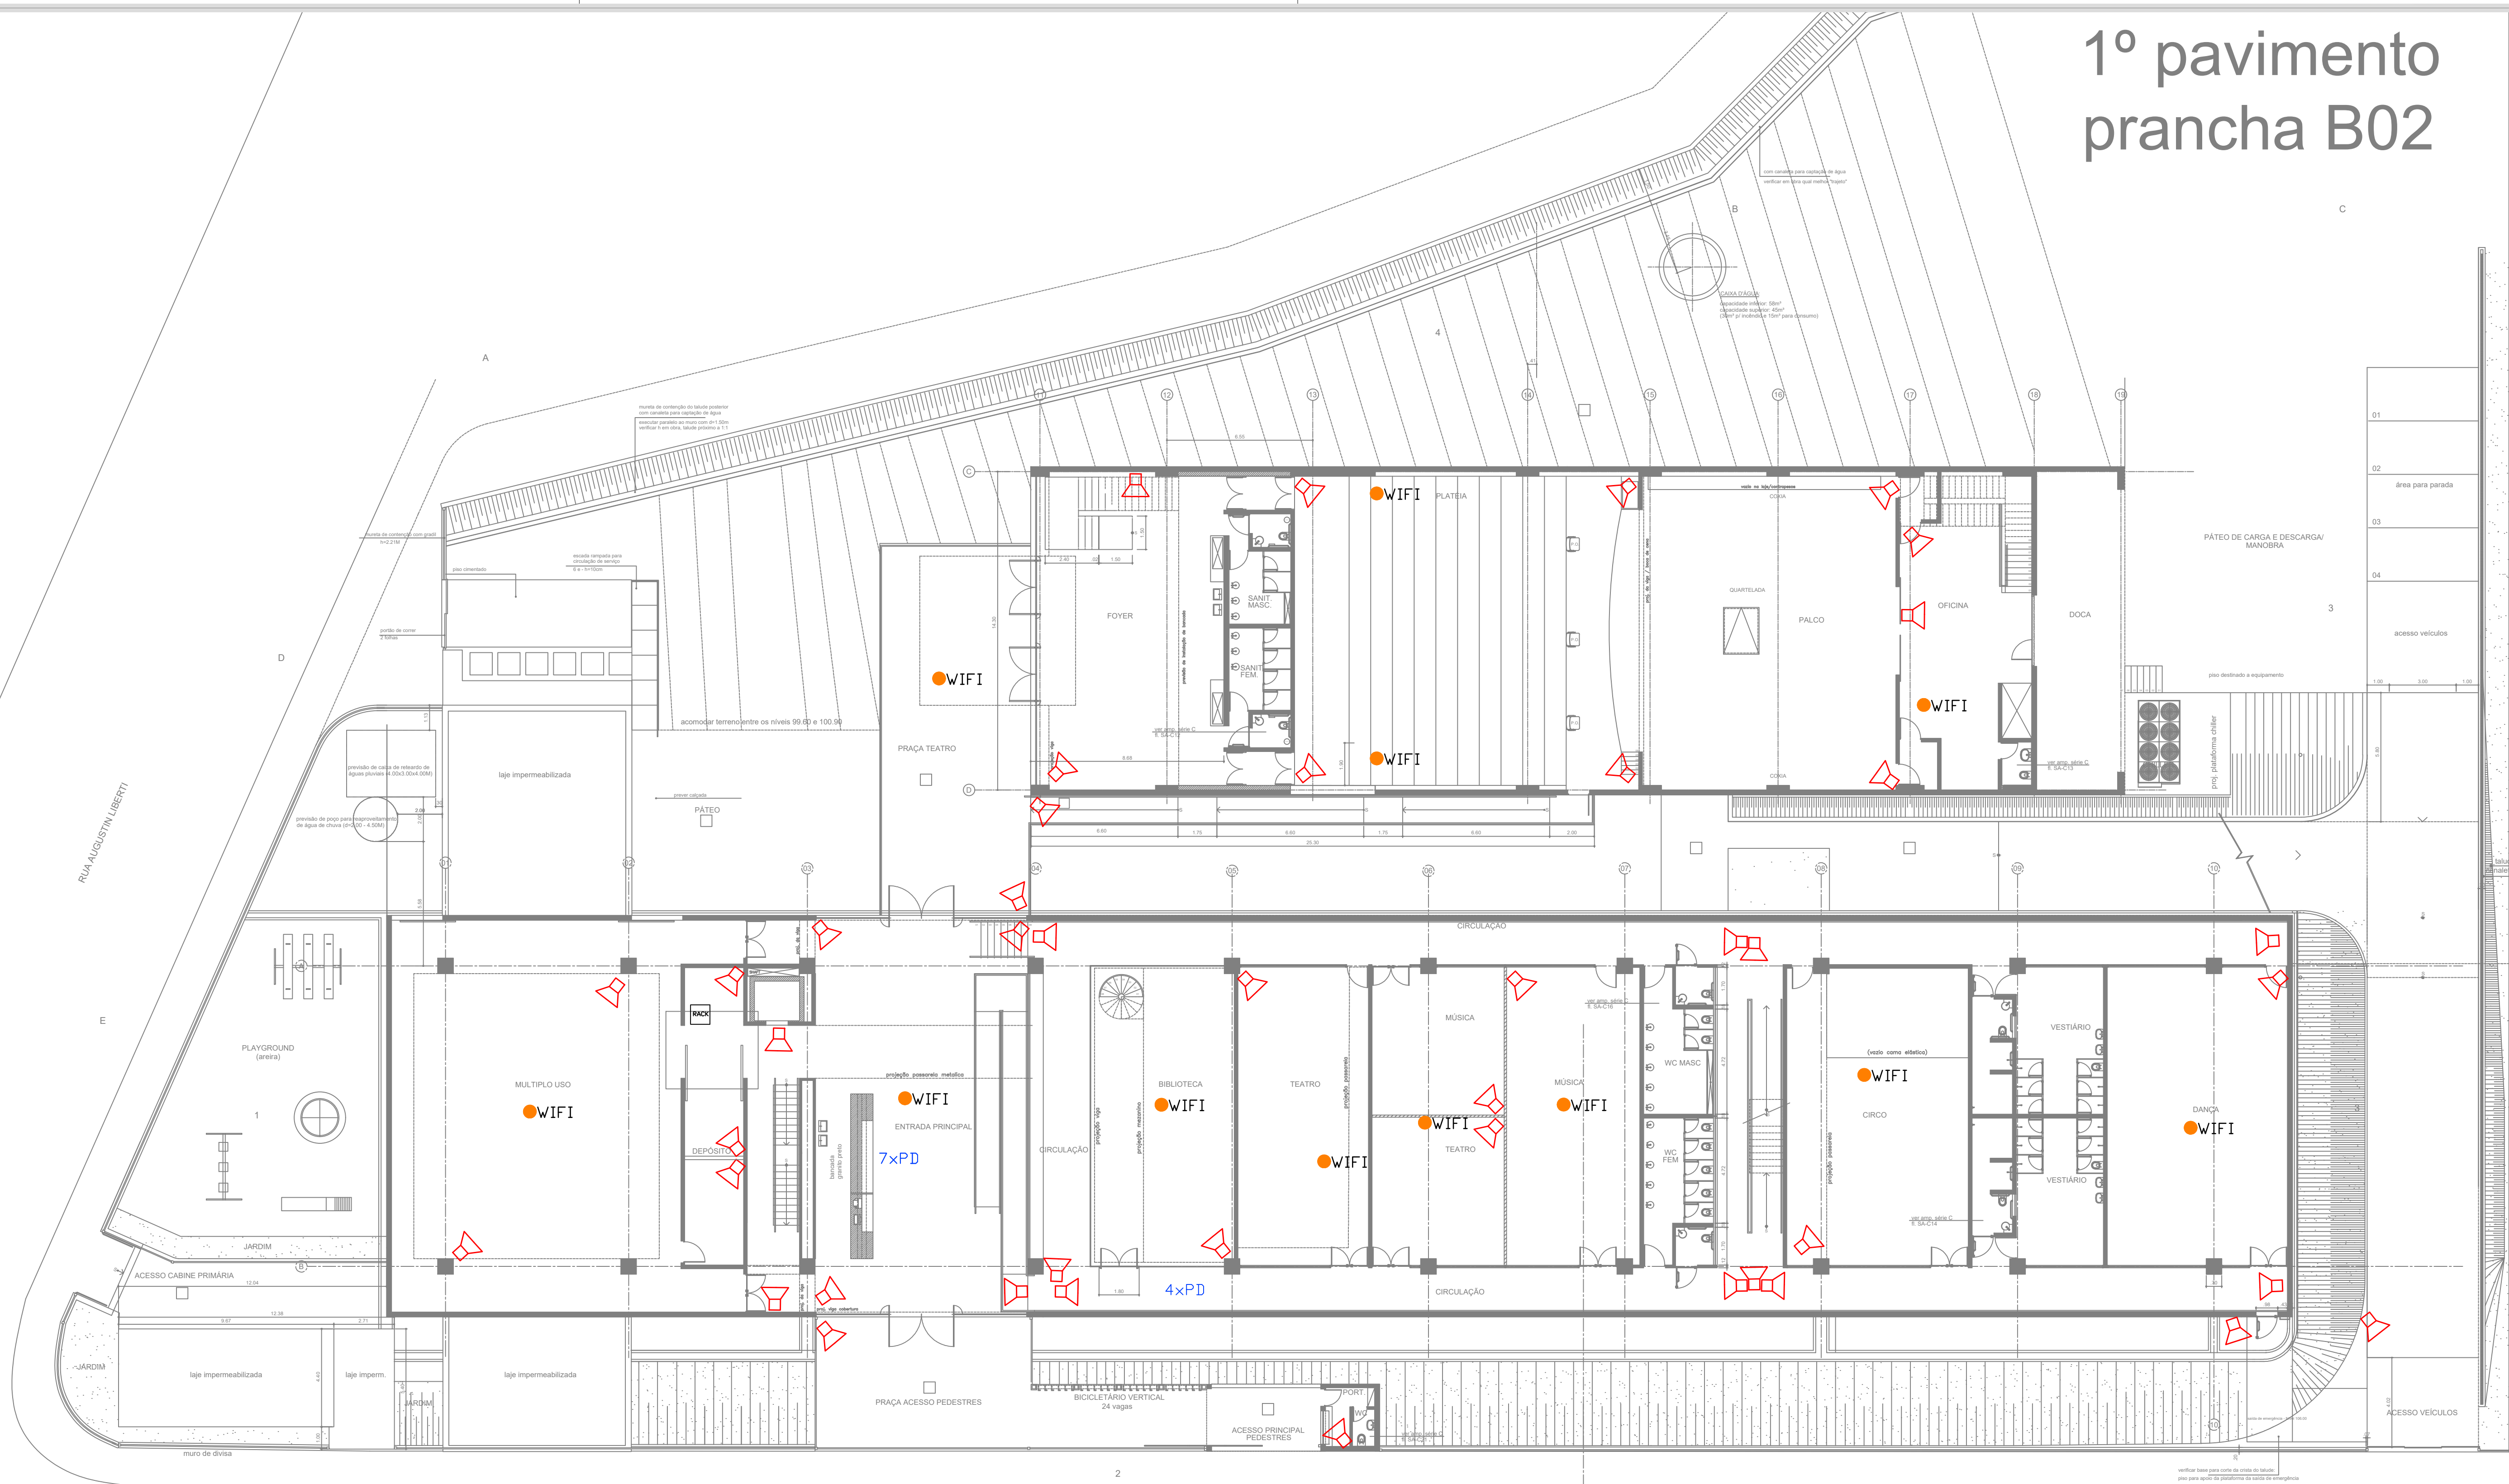

PLANTA NÍVEL 104.50 / 106.00

LEGENDA		
SIMBOLOGIA	DESCRIÇÃO	QUANTIDADE
	CÂMERA	44
	QUANTIDADE DE PONTOS DE DADOS	11
	WIFI	12