


3º pavimento prancha B03

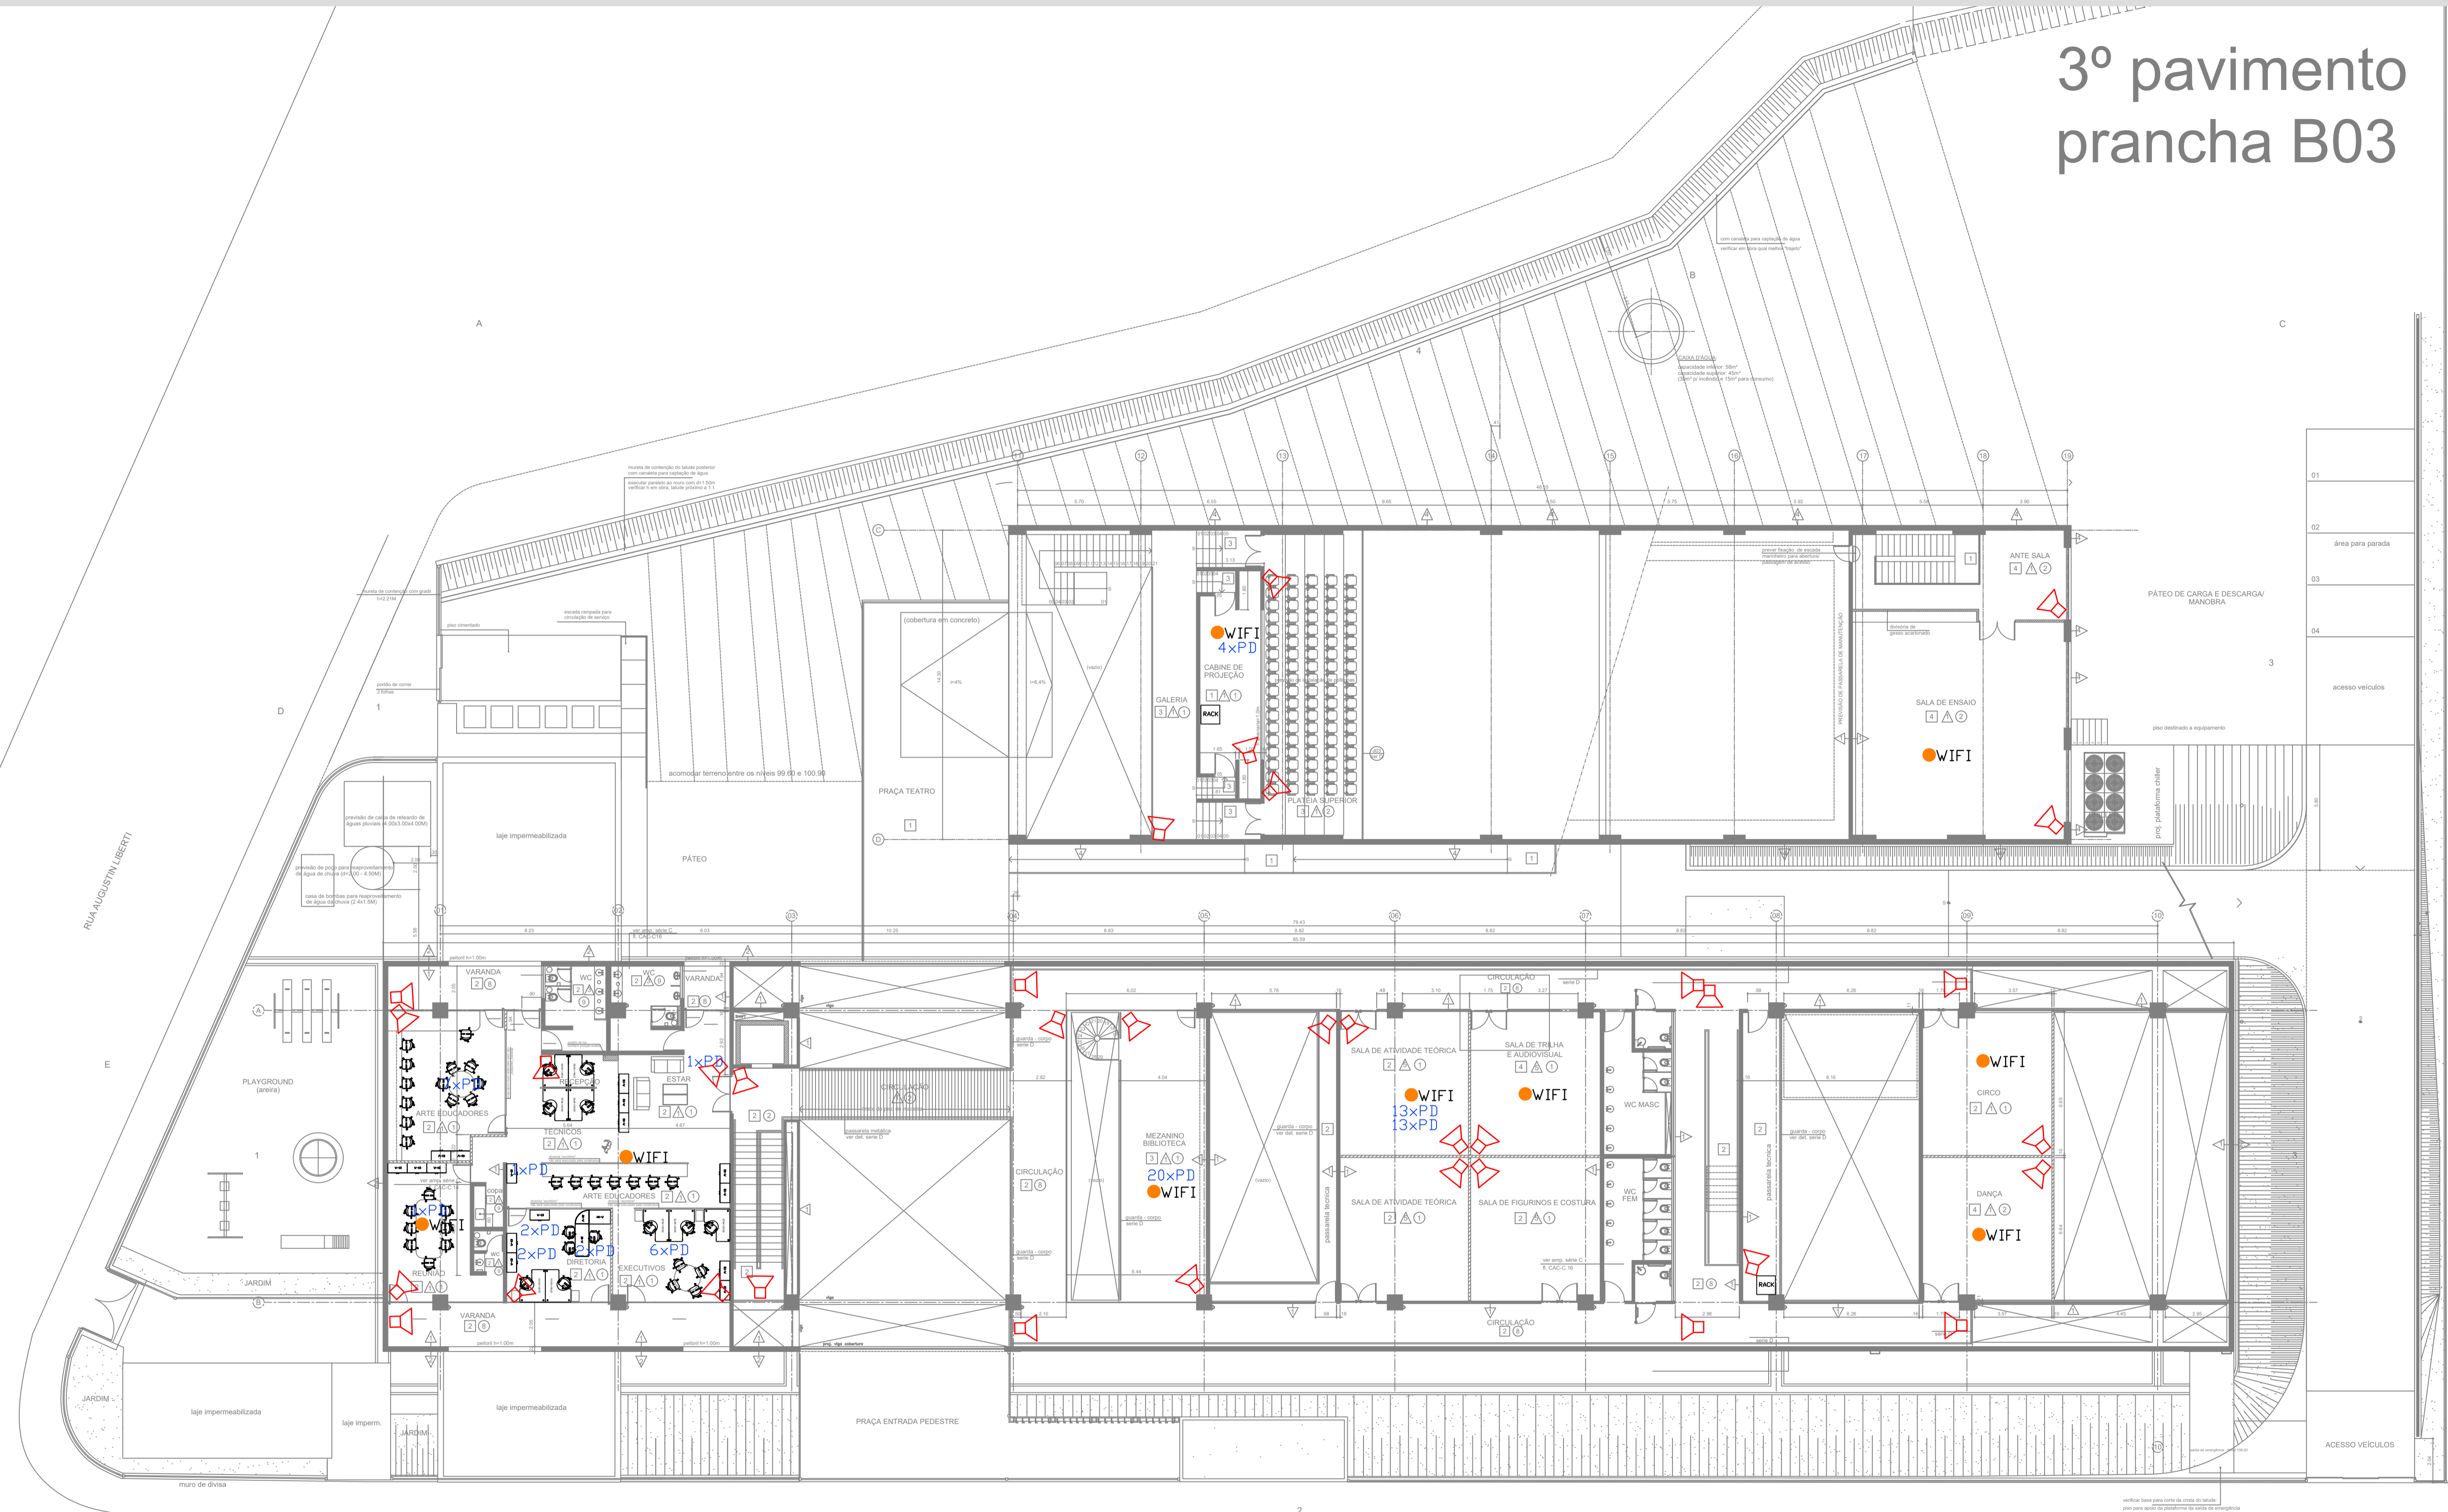

LEGENDA		
SIMBOLOGIA	DESCRIÇÃO	QUANTIDADE
	CÂMERA	35
	QUANTIDADE DE PONTOS DE DADOS	72
	WIFI	9