


RUA INDIRA GANDHI

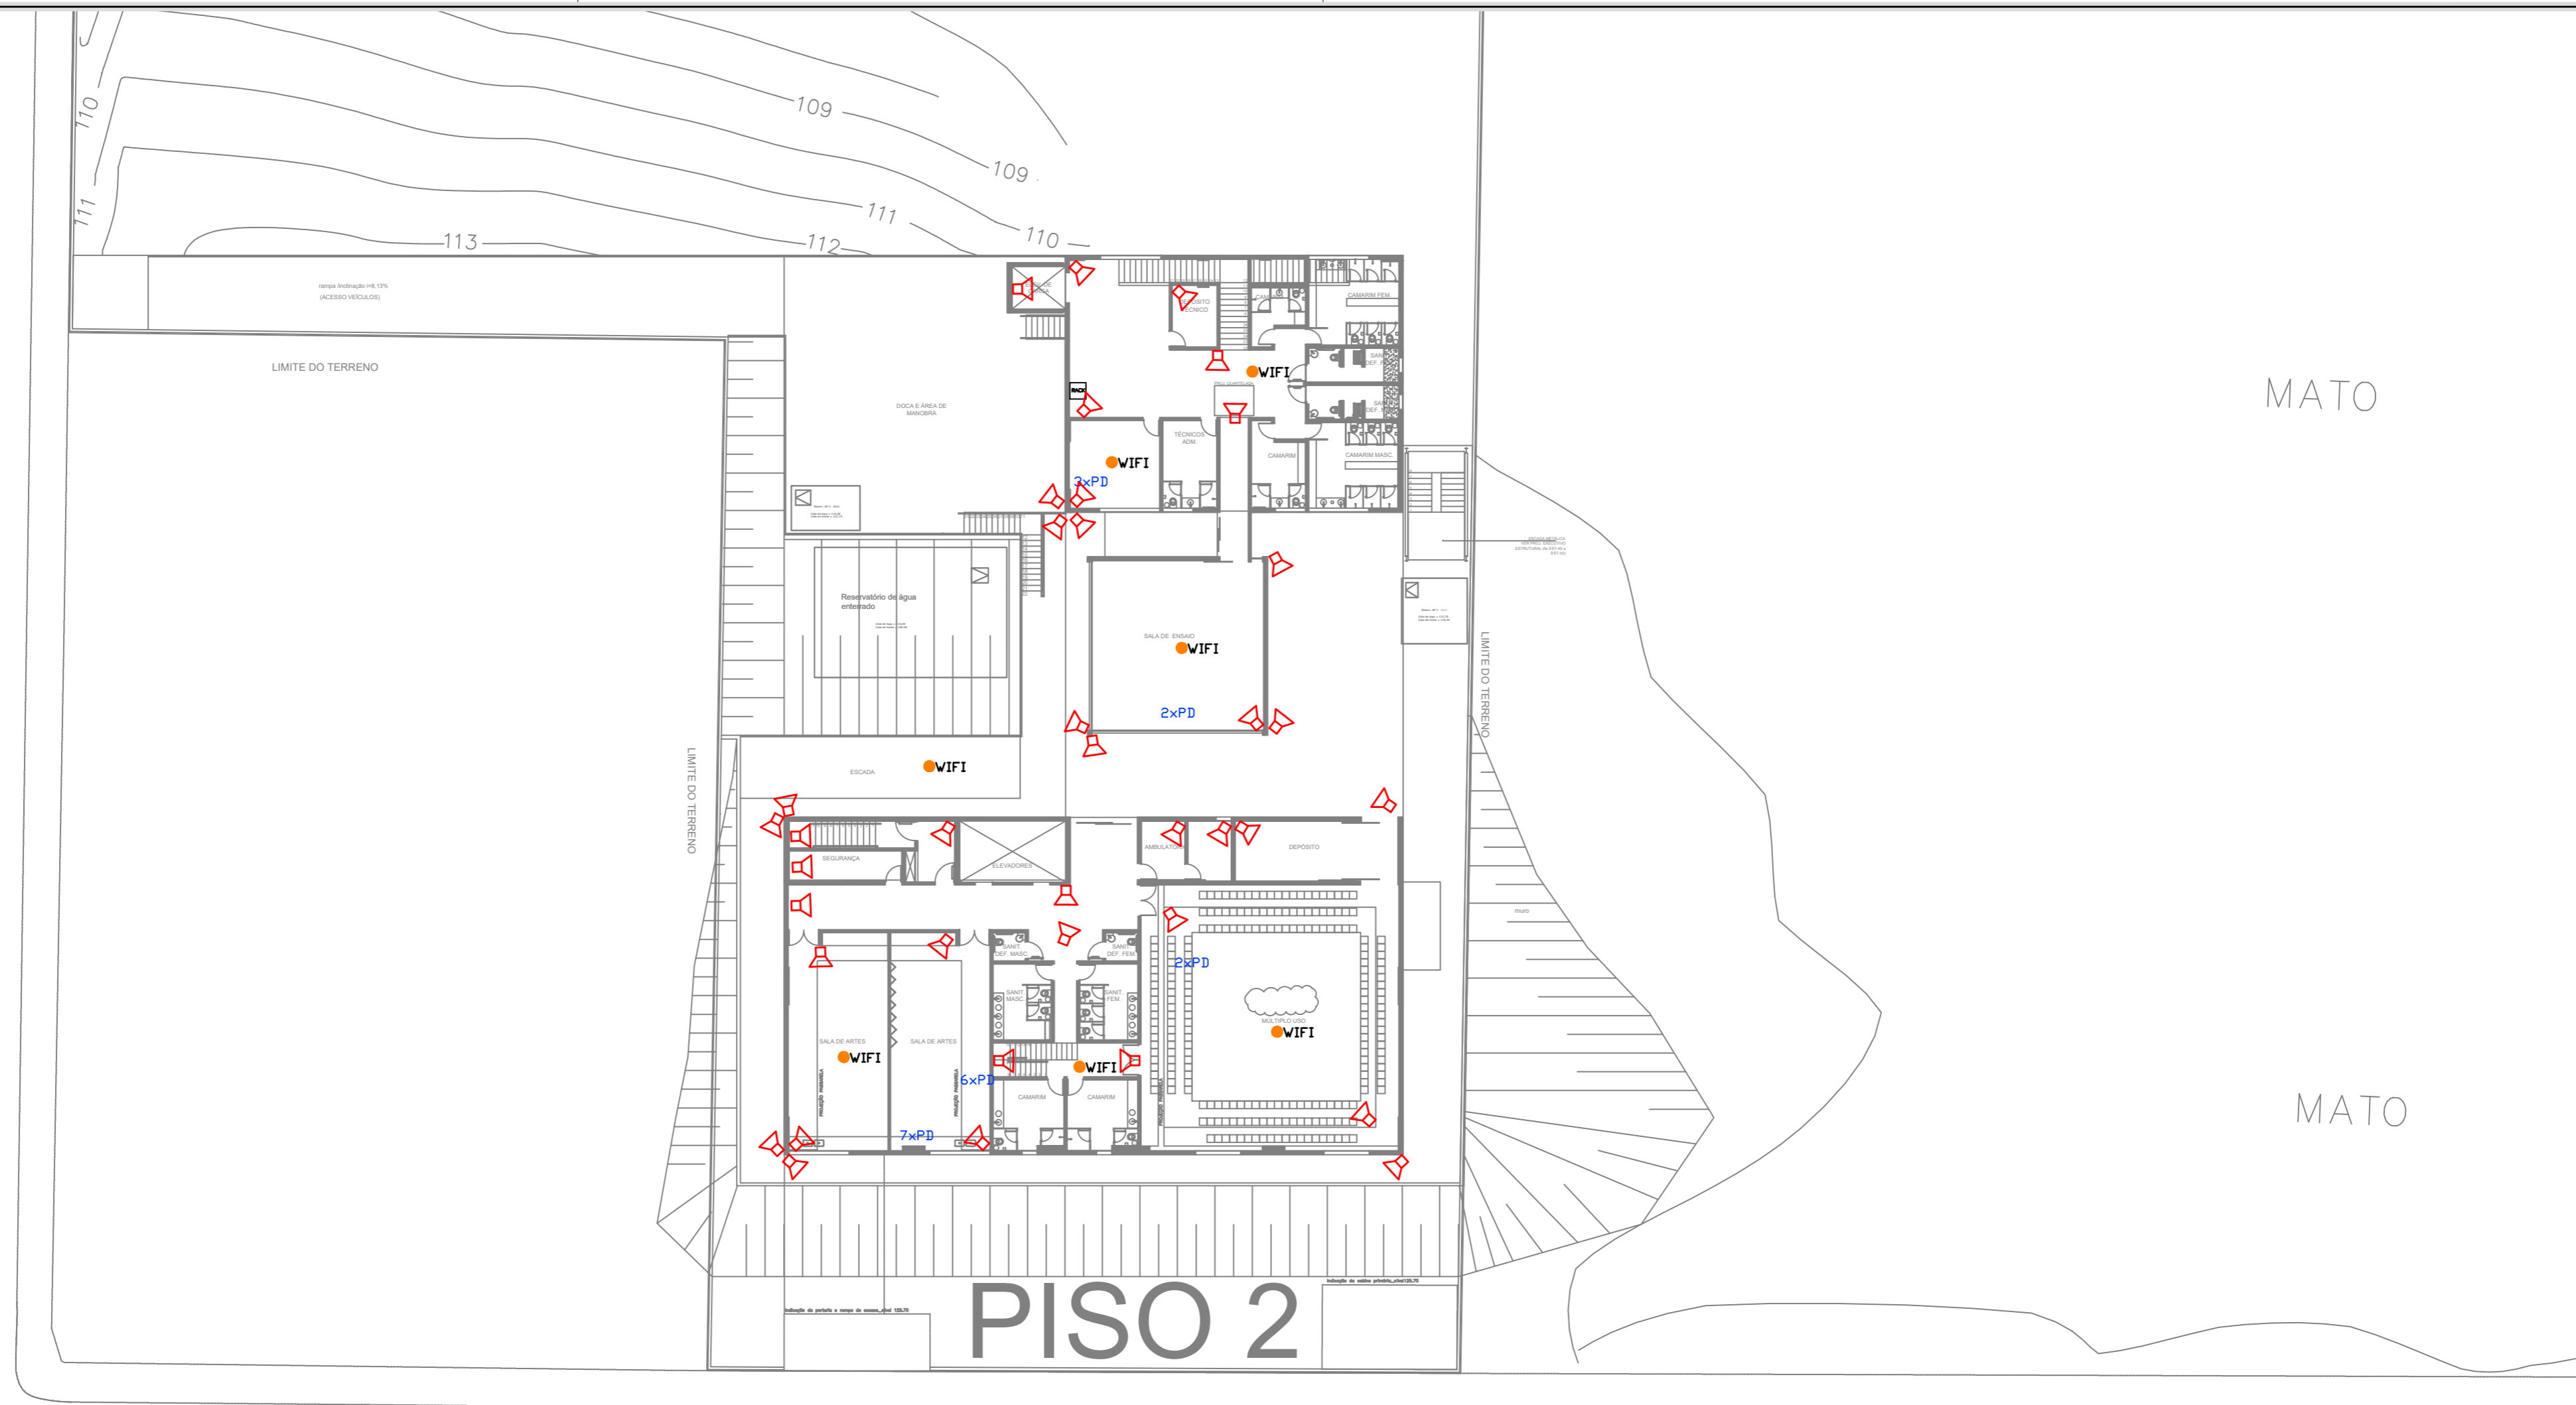

MATO

MATO

# PISO 2

RUA HENRIQUETA NOGUEZ BRIEBA

LEGENDA		
SIMBOLOGIA	DESCRIÇÃO	QUANTIDADE
	CÂMERA	38
	QUANTIDADE DE PONTOS DE DADOS	20
	WIFI	7