


RUA INDIRA GANDHI

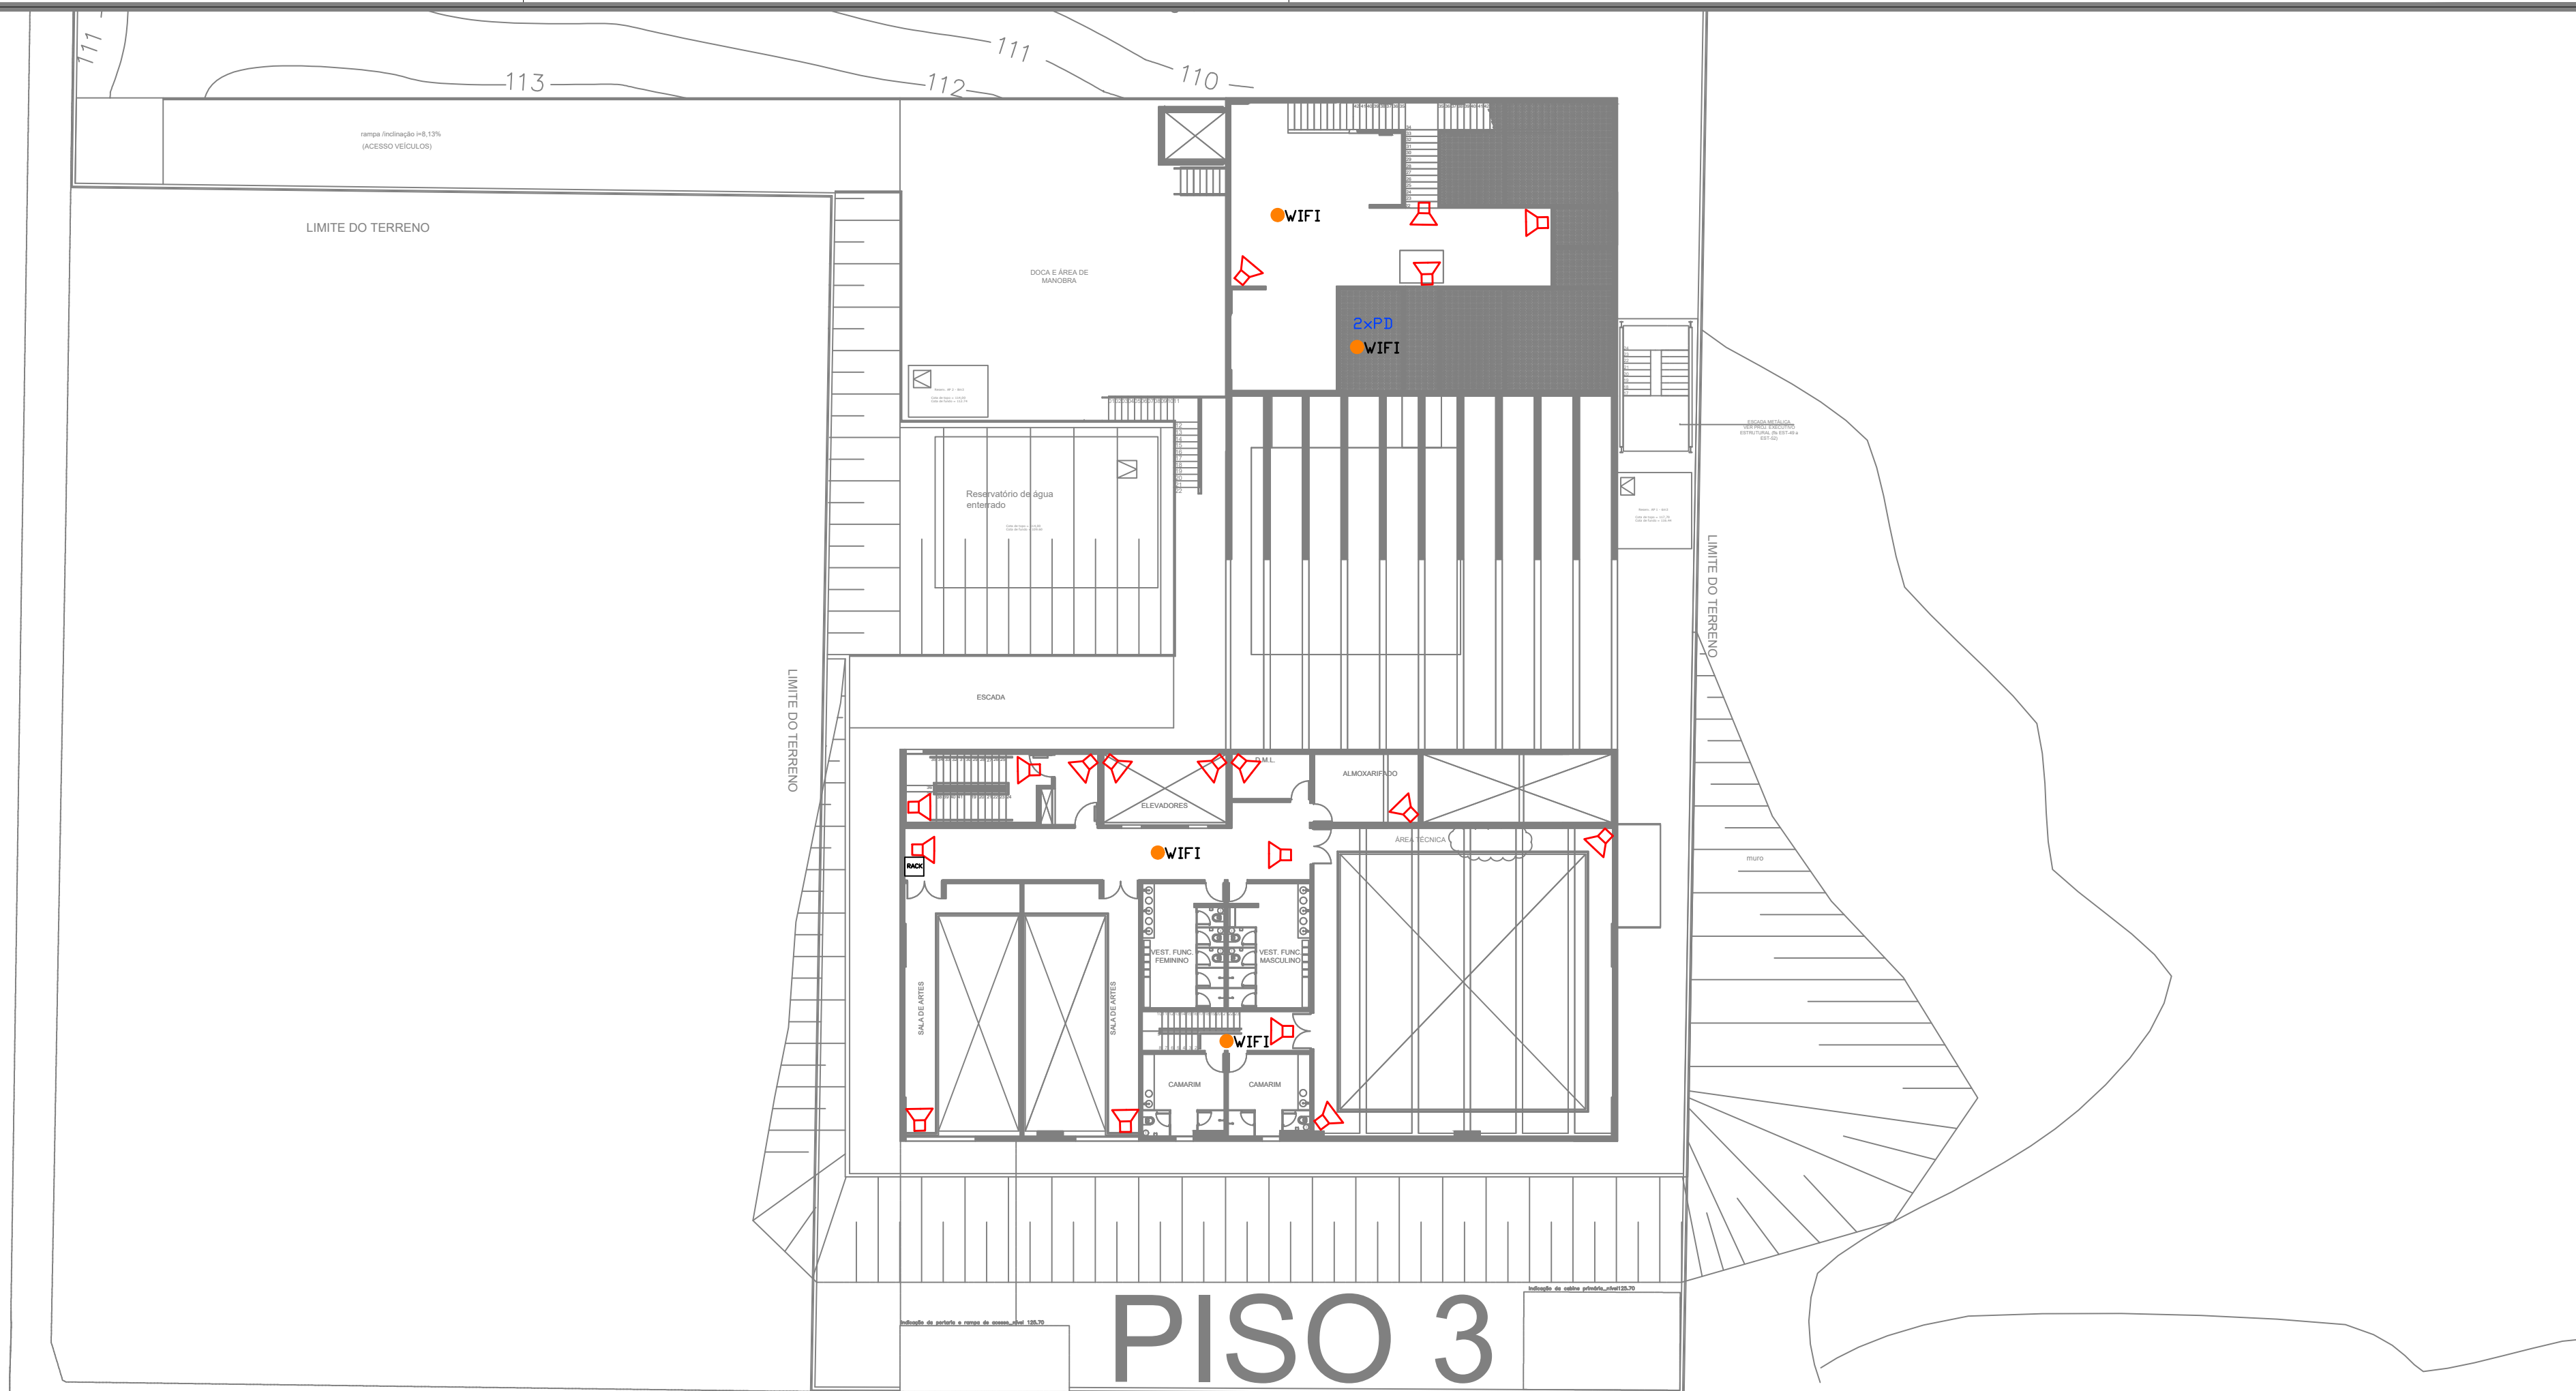

# PISO 3

RUA HENRIQUETA NOGUEZ BRIEBA

LEGENDA		
SIMBOLOGIA	DESCRIÇÃO	QUANTIDADE
	CÂMERA	18
XxPD	QUANTIDADE DE PONTOS DE DADOS	2
●WIFI	WIFI	4