


RUA INDIRA GANDHI

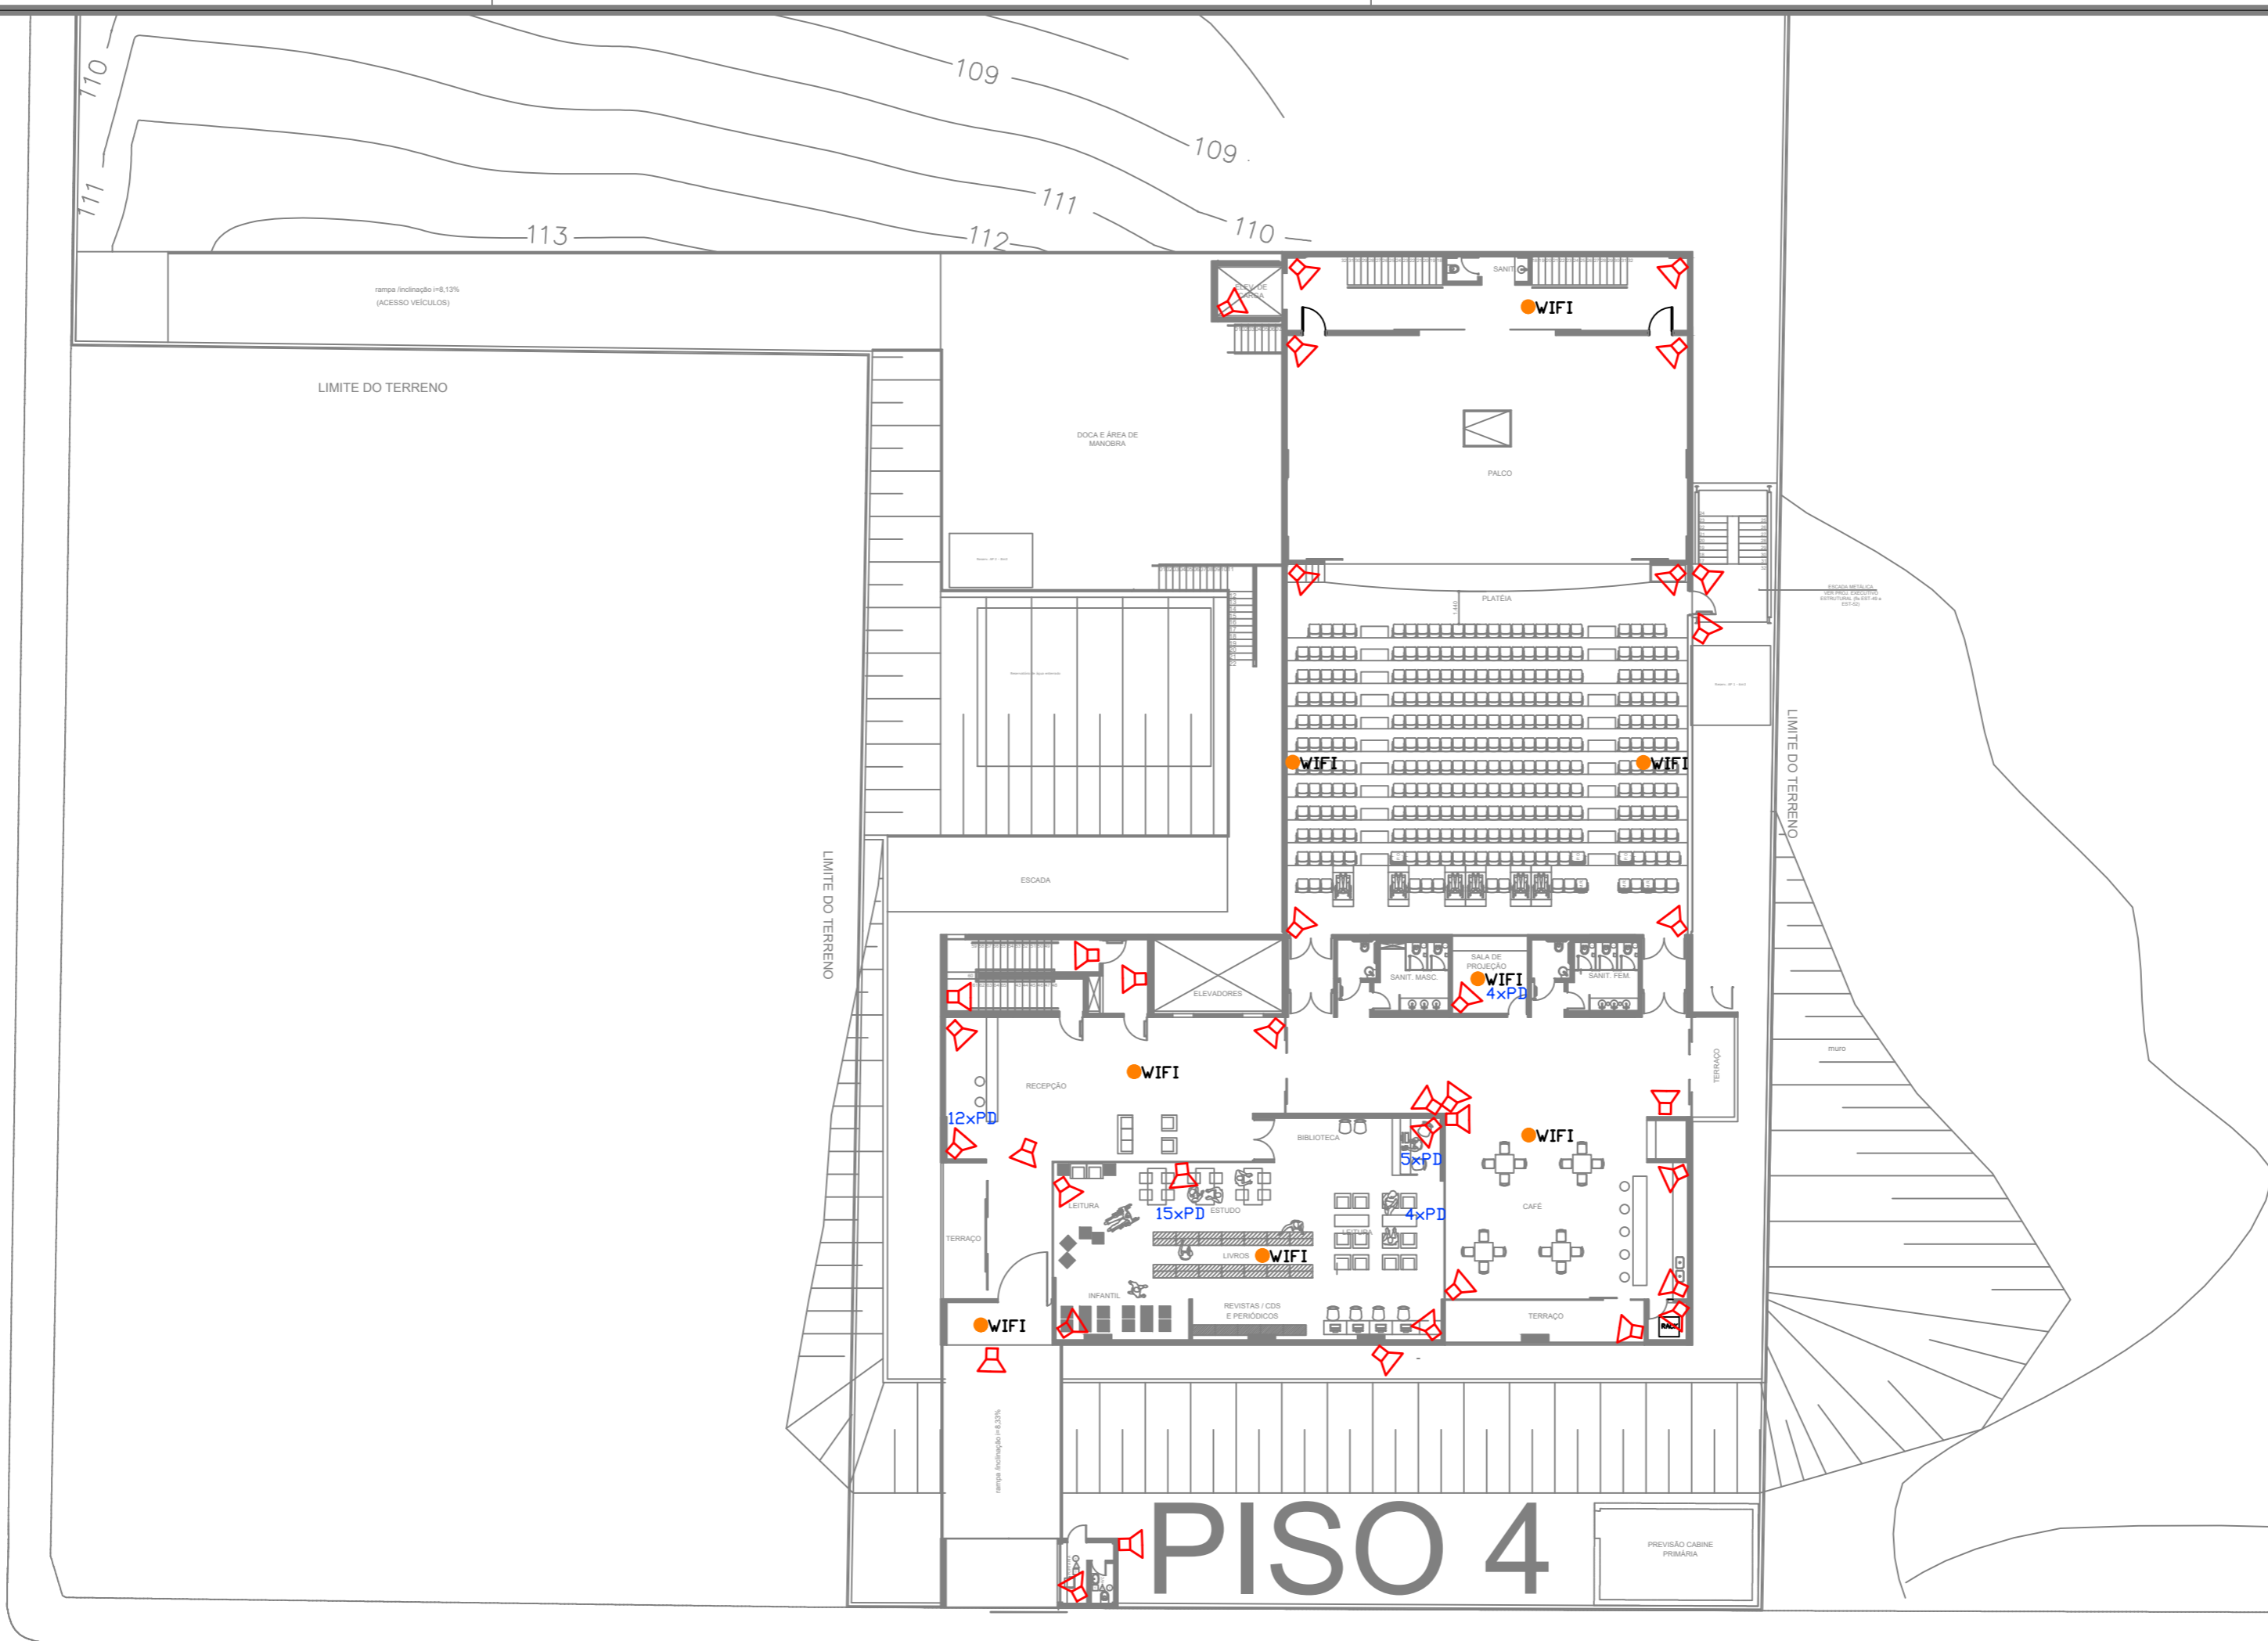

PISO 4

RUA HENRIQUETA NOGUEZ BRIEBA

| LEGENDA | | |
|------------|-------------------------------|------------|
| SIMBOLOGIA | DESCRIÇÃO | QUANTIDADE |
| | CÂMERA | 37 |
| | QUANTIDADE DE PONTOS DE DADOS | 40 |
| | WIFI | 8 |