


RUA INDIRA GANDHI

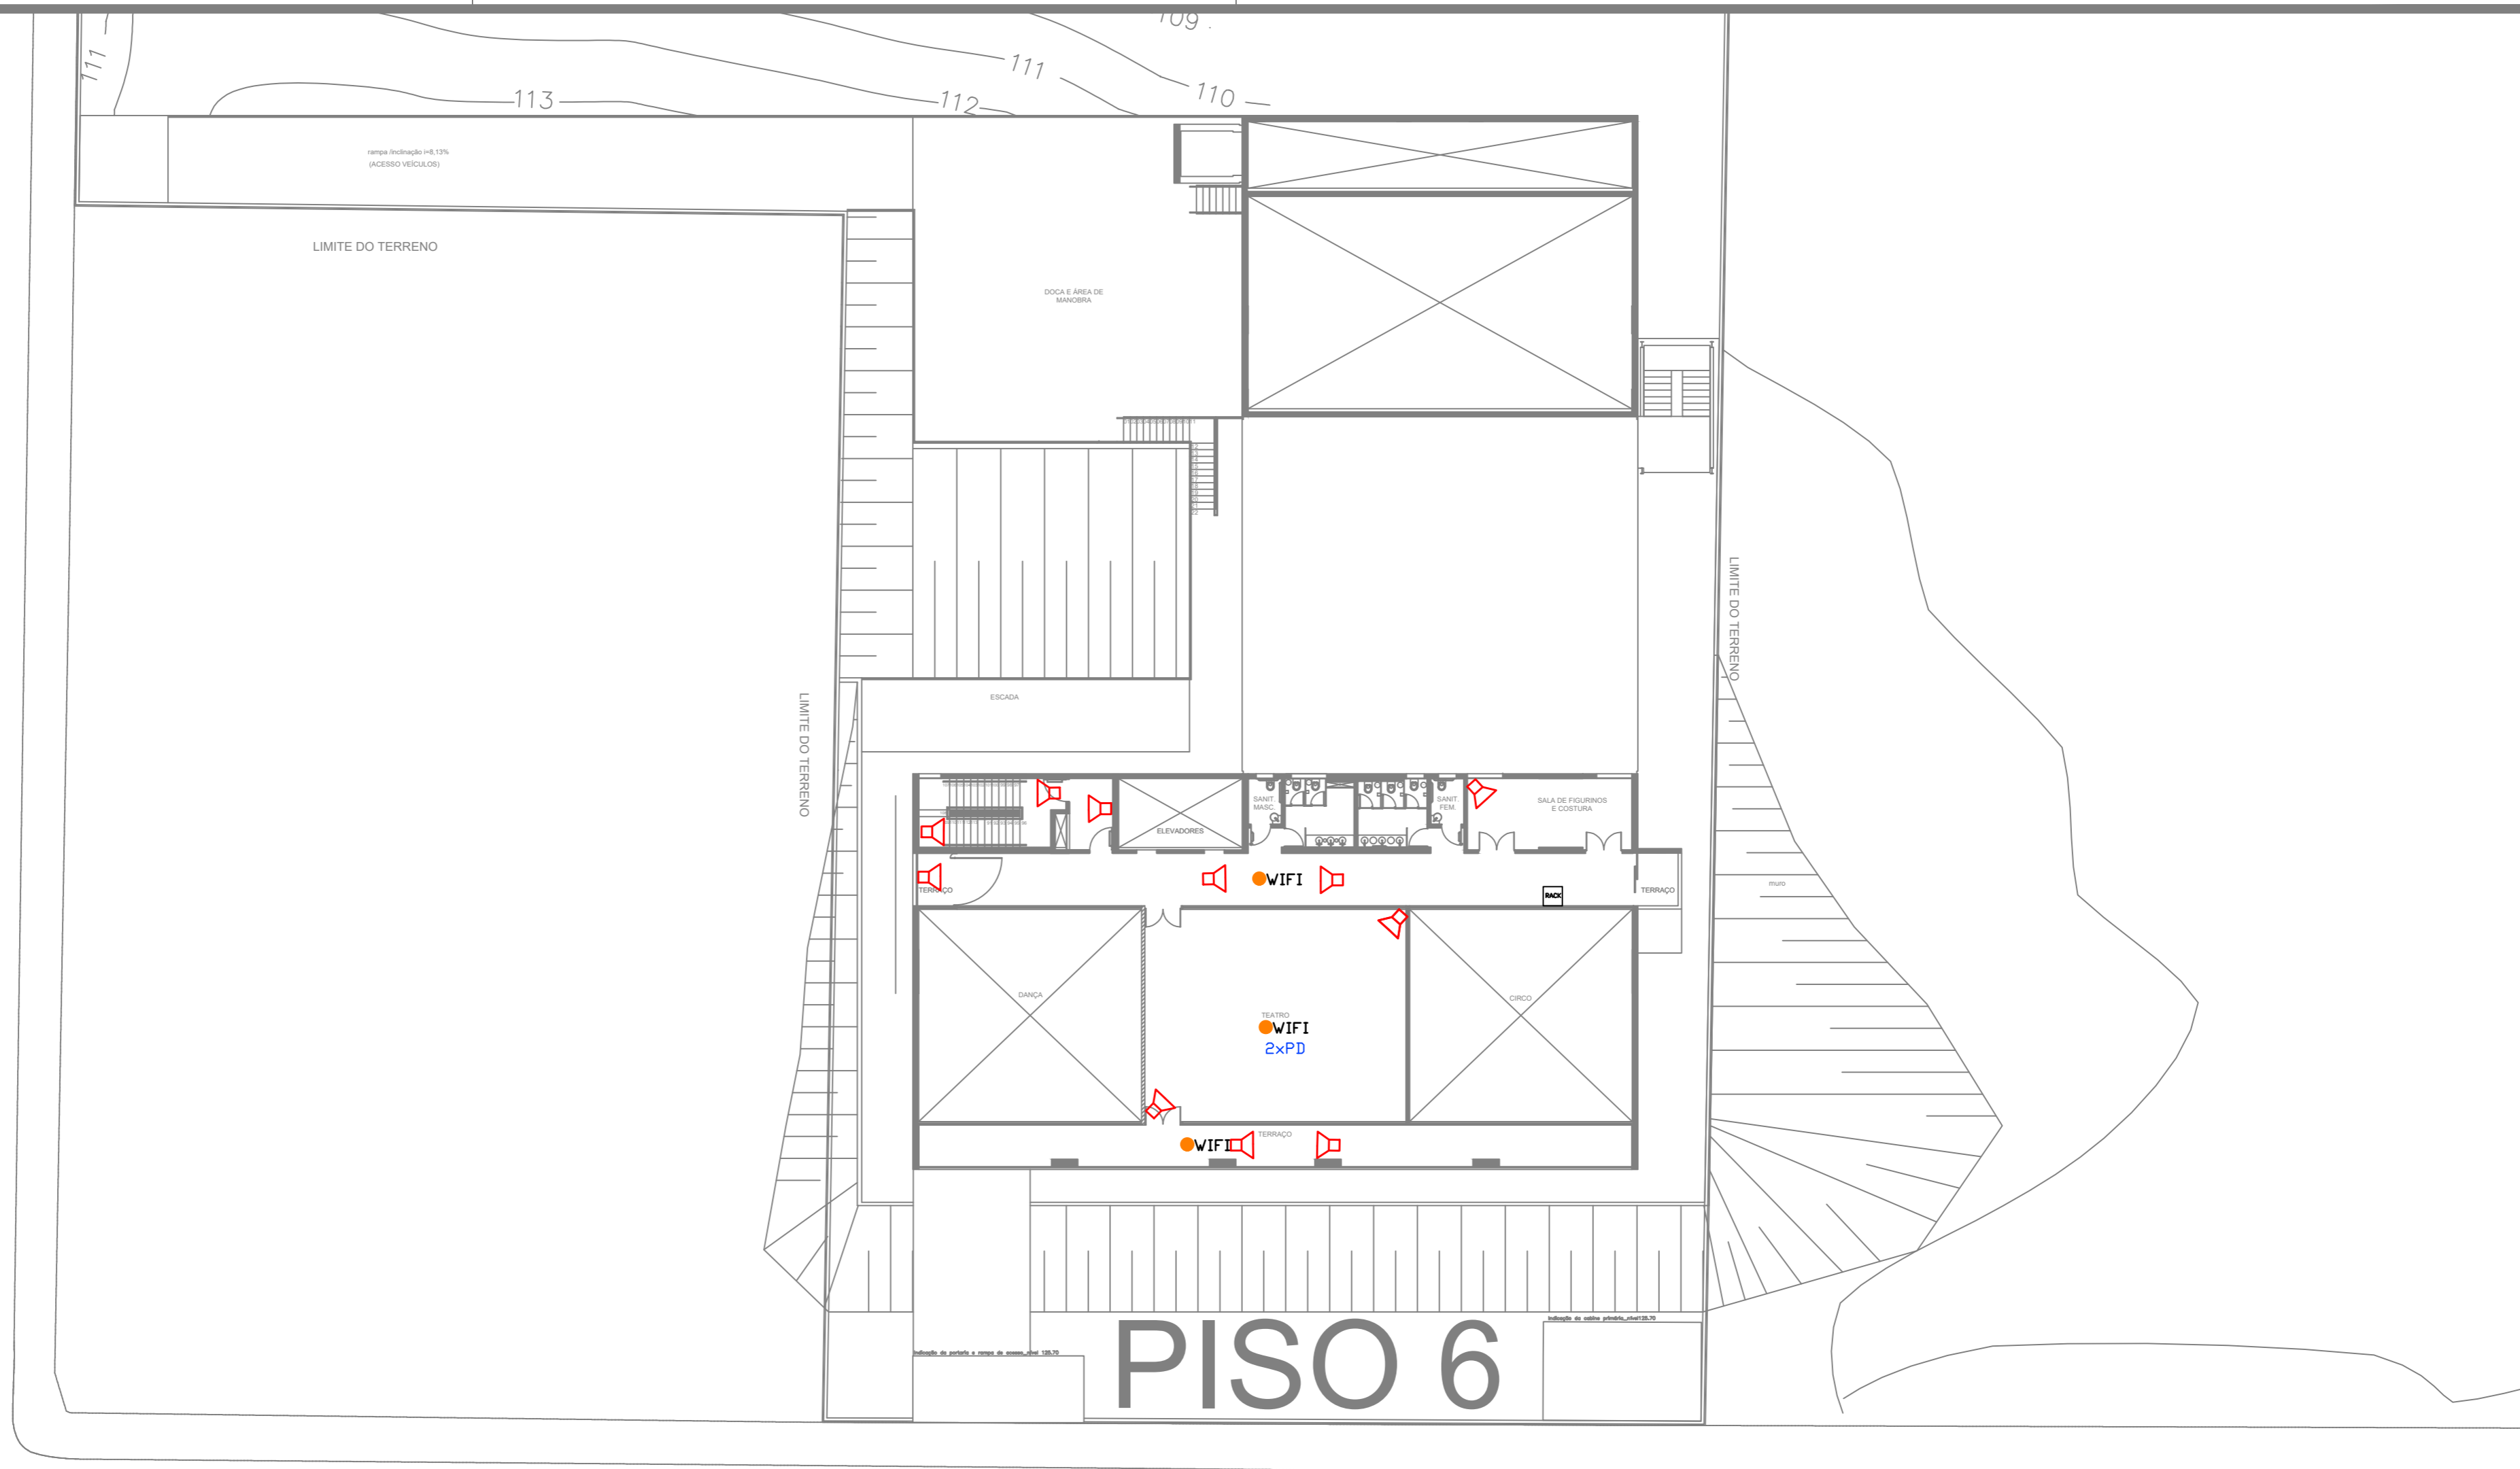

PISO 6

RUA HENRIQUETA NOGUEZ BRIEBA

LEGENDA		
SIMBOLOGIA	DESCRIÇÃO	QUANTIDADE
	CÂMERA	11
	QUANTIDADE DE PONTOS DE DADOS	2
	WIFI	3