





RUA INDIRA GANDHI

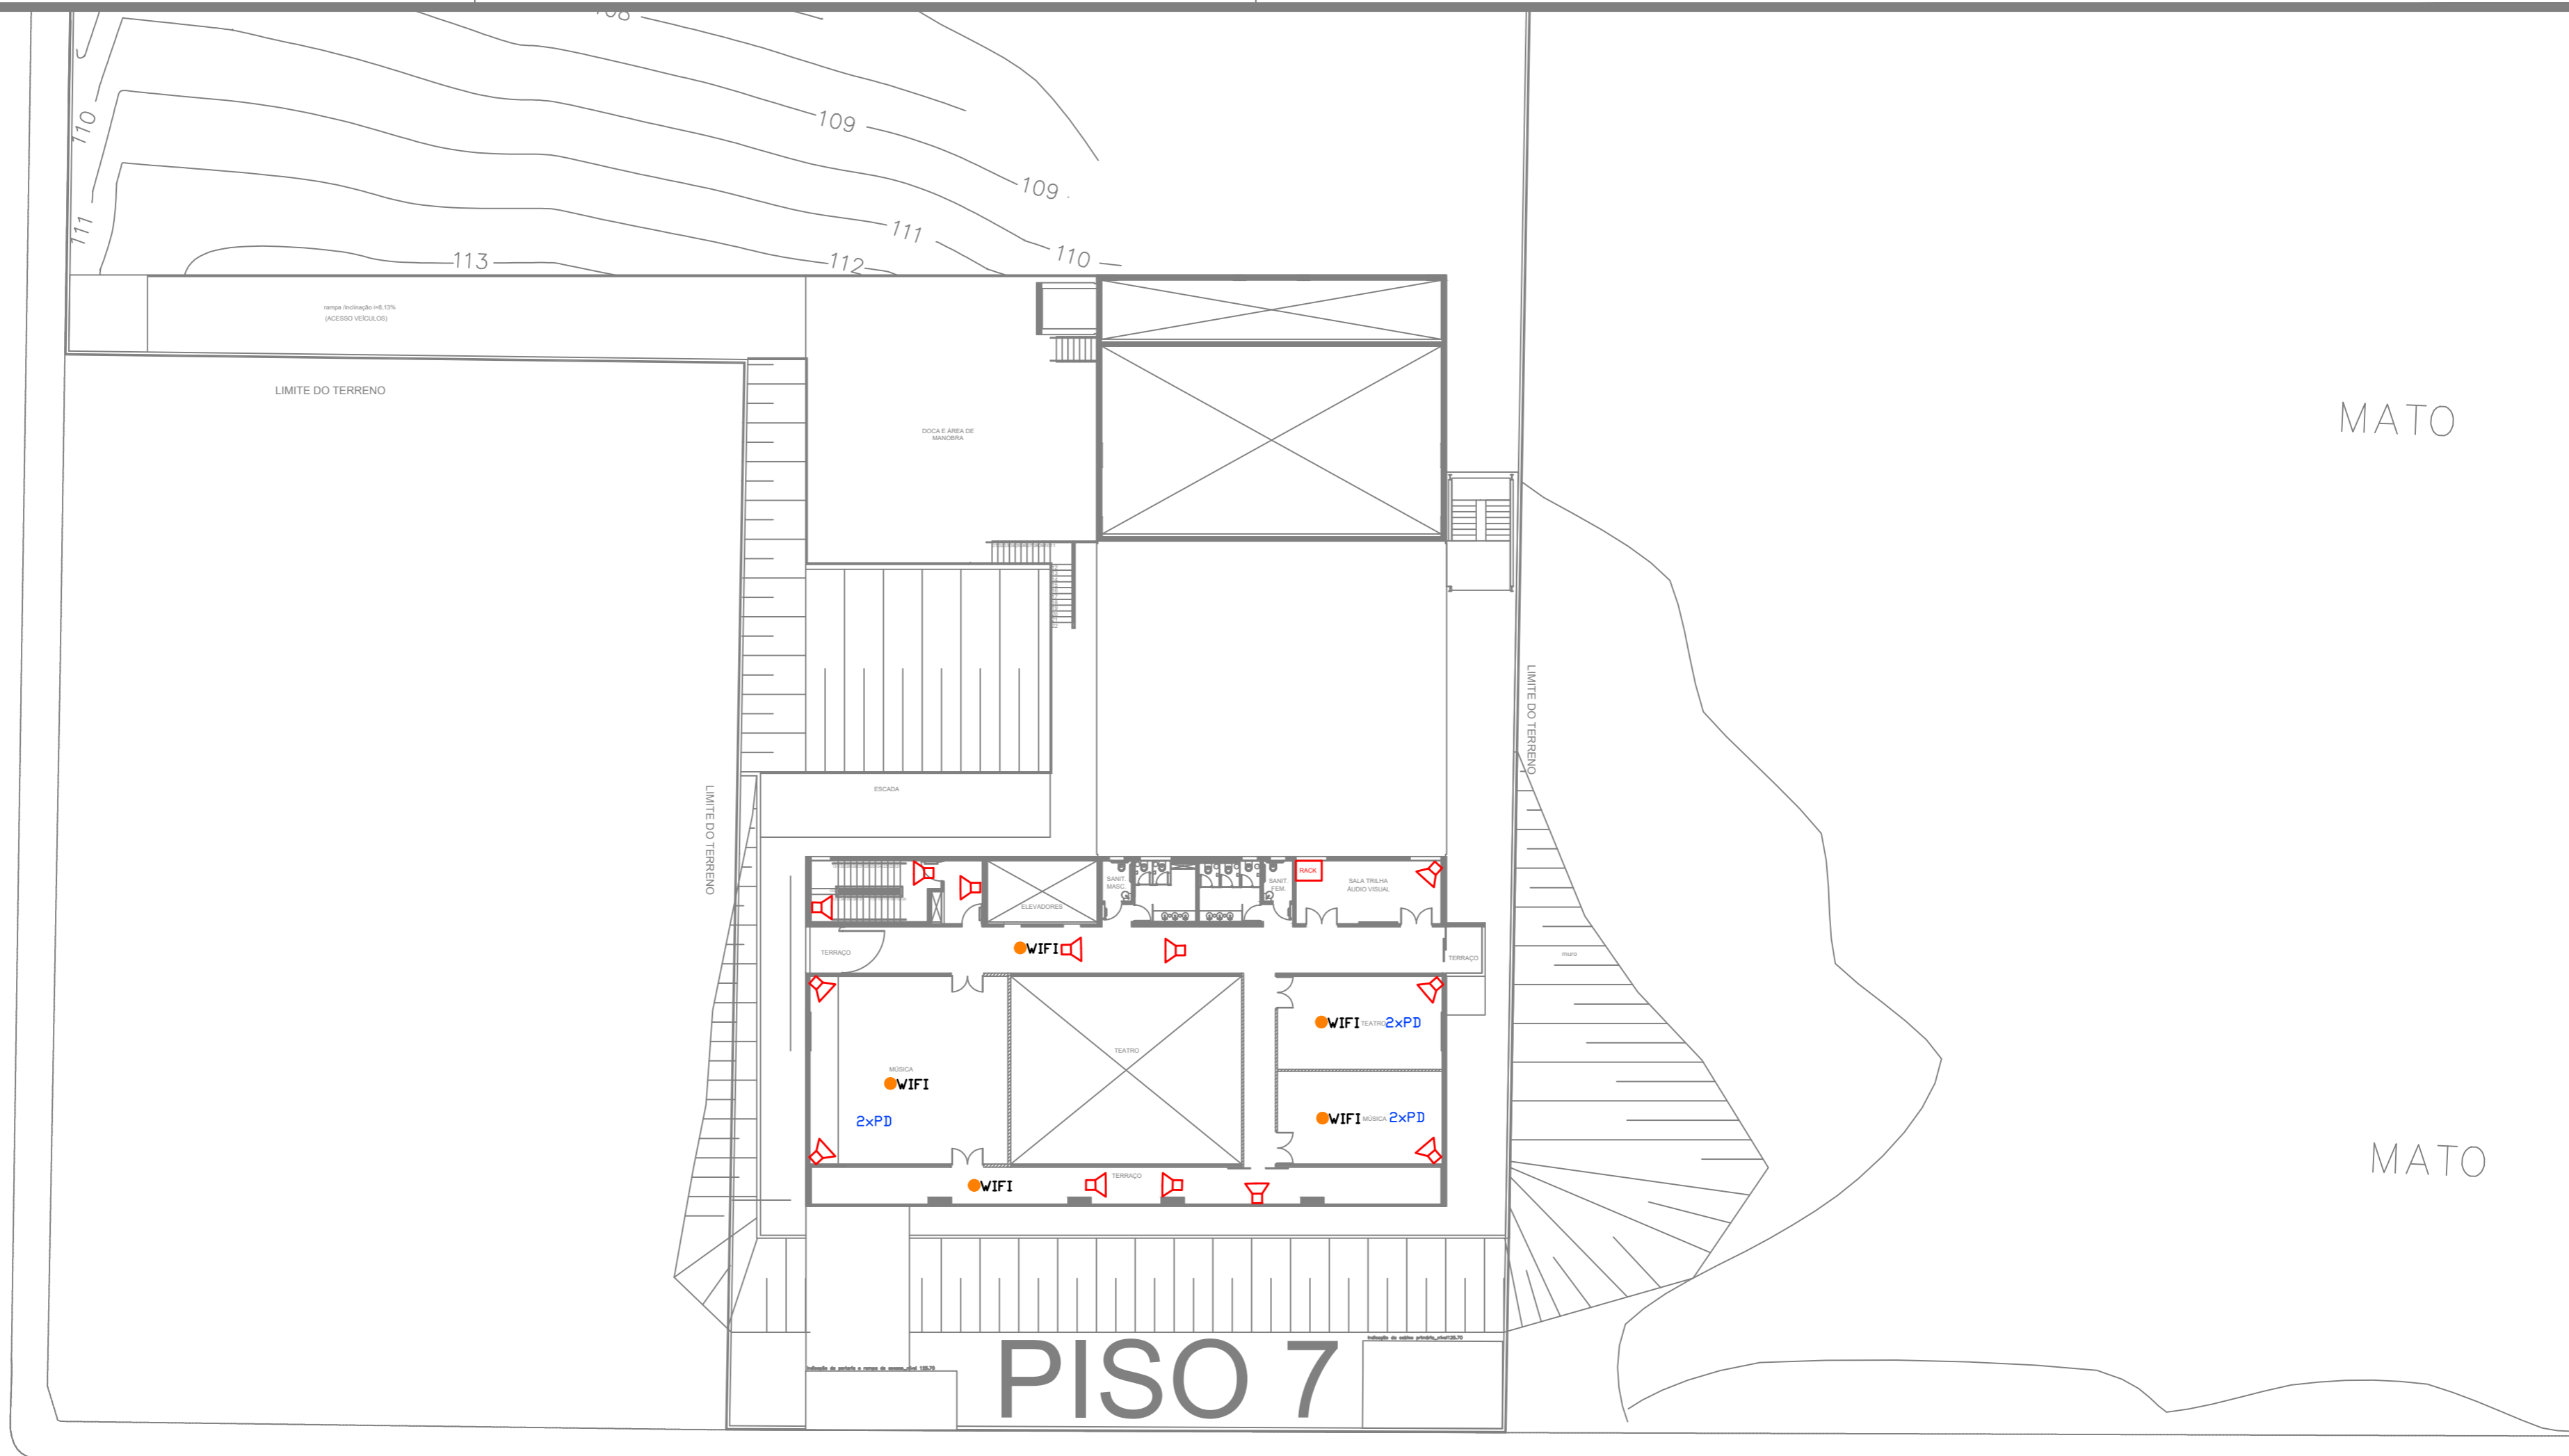

PISO 7

RUA HENRIQUETA NOGUEZ BRIEBA

LEGENDA		
SIMBOLOGIA	DESCRIÇÃO	QUANTIDADE
	CÂMERA	13
	QUANTIDADE DE PONTOS DE DADOS	6
	WIFI	5